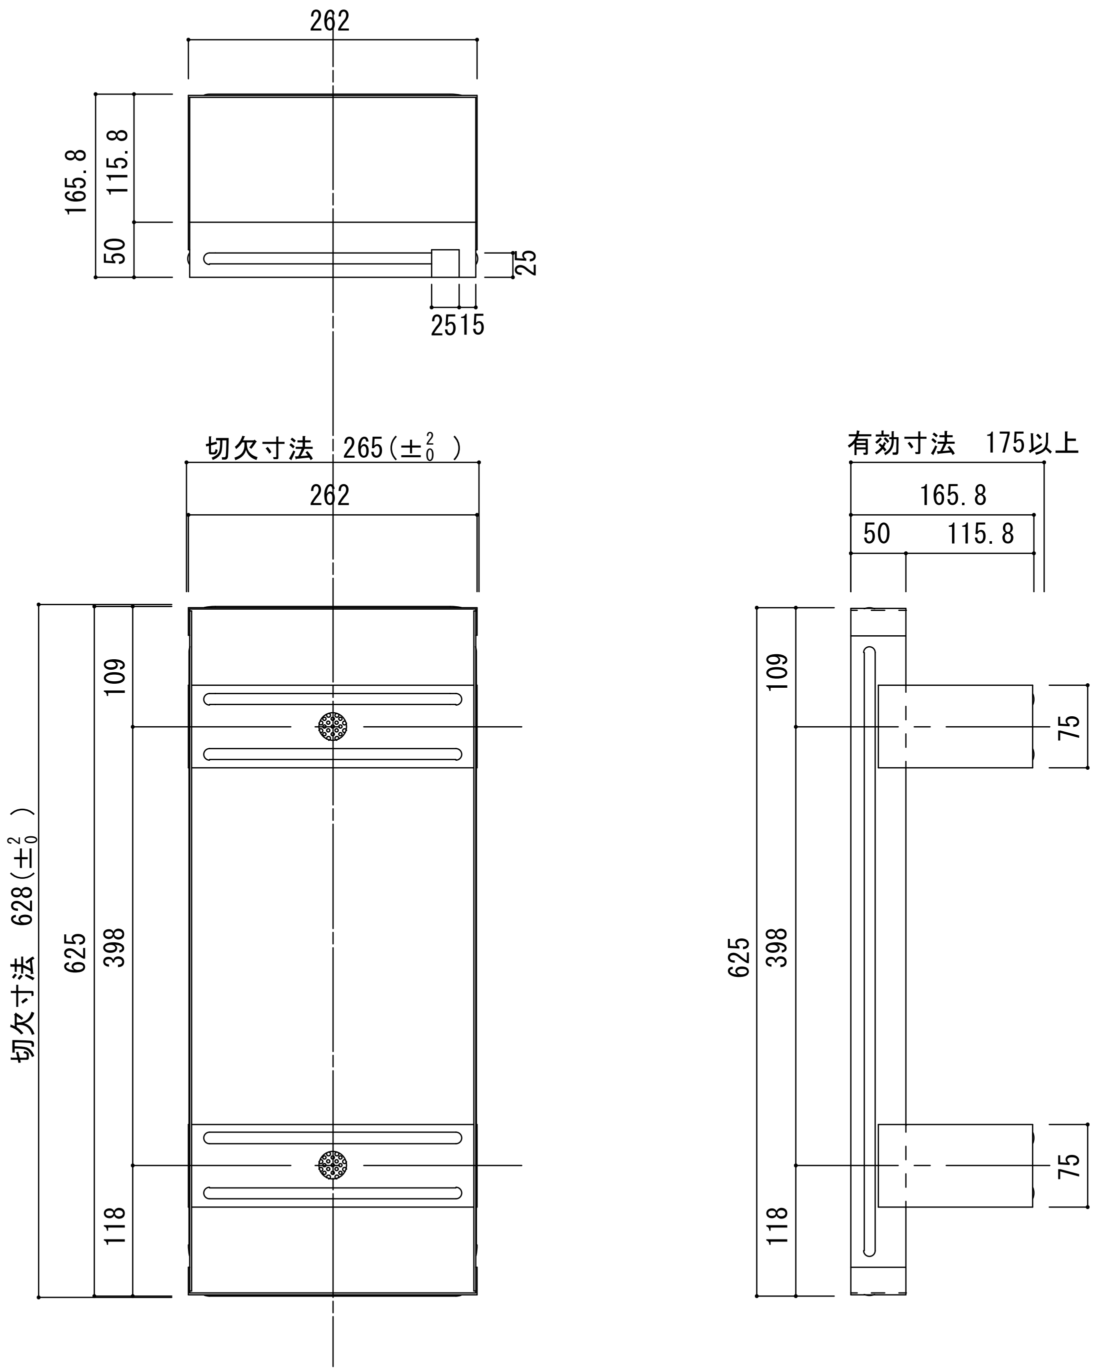

ﾌﾞﾗｹｯﾄ2-D　切欠寸法
W265×H628×D175(±2/0)

変番	日付	変更内容

現場名		1	取付金物	ﾎﾞﾝﾃﾞ鋼板　t1.6
		2		
設計・監理		3		
	殿	4		
施工業者		5		
	殿	6		
		7		
		8		
		9		
		10		
		11		
		12		

商品名	消火器ボックス
	取付ブラケット 2－D
担当	中尾
作図	中村
数量	
縮尺	1/5　(A3)
作成年月日	2017/04/25