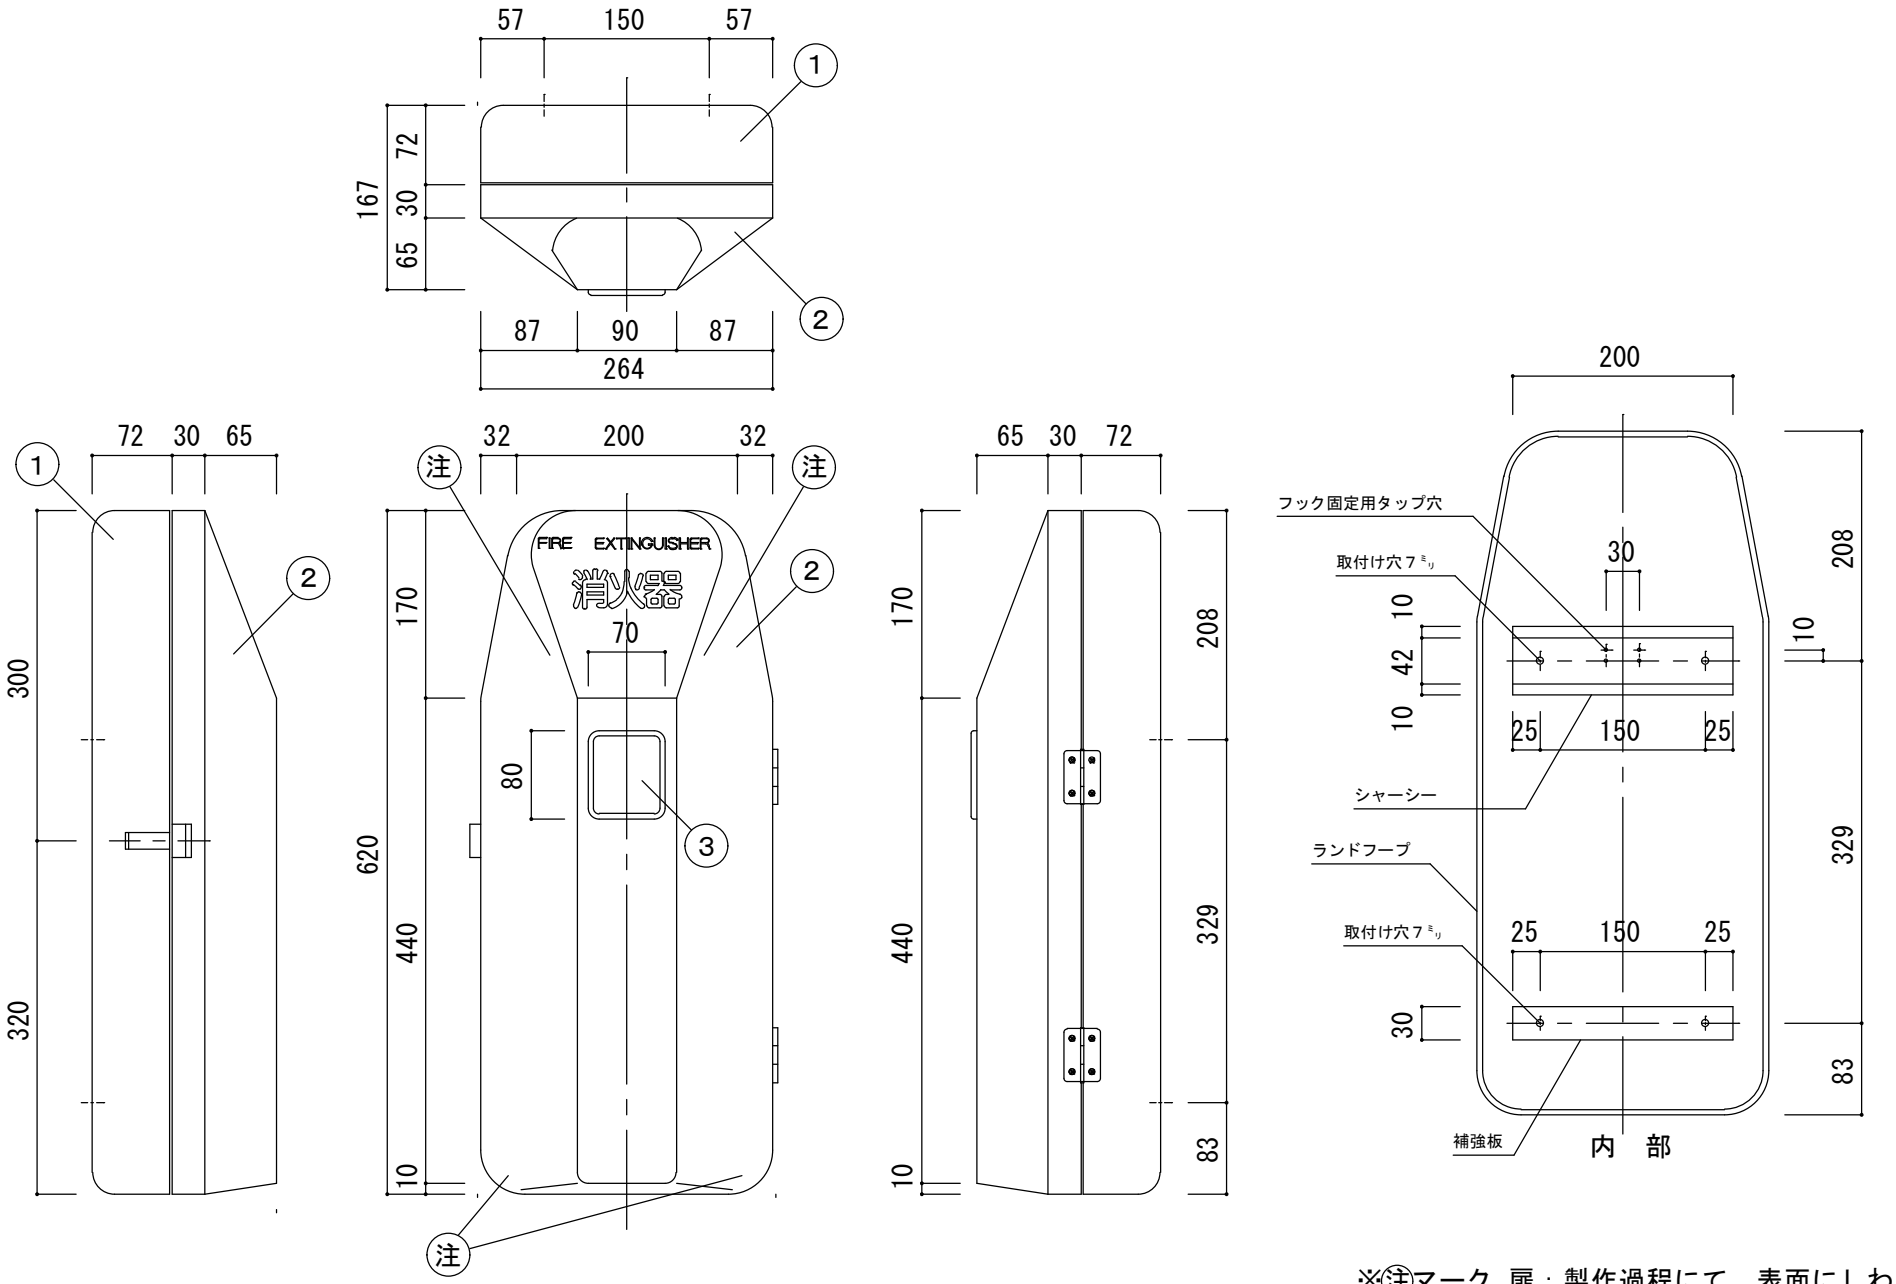

※注マーク　扉：製作過程にて、表面にしわが表れます
あらかじめご了承下さい。

変番	日　付	変　更　内　容	現場名		1	本体	ｱﾙﾐ	ｸﾞﾚｰ	焼付塗装	7					商品名 消火器ボックス	まんてん
					2	扉	ｽﾃﾝﾚｽ	ｸﾞﾚｰ	焼付塗装	8					MHD-1100G	縮　尺　1/5　(A3)
			設計･監理		3	のぞき穴	ﾎﾟﾘｶﾎﾞﾈｰﾄﾞ	ﾌﾞﾗｳﾝｽﾓｰｸ	ｲﾝｼﾞｪｸｼｮﾝ	9						
				殿	4					10						
			施工業者		5					11					担当　中尾　作図　中村　数量	作　成　年月日　2017/04/20
				殿	6					12						