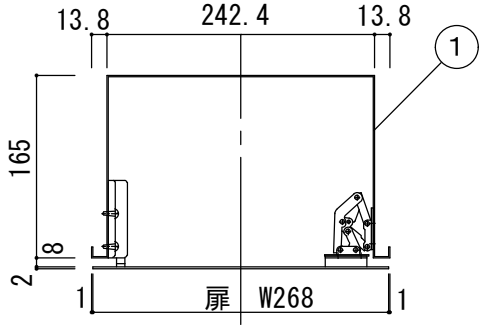


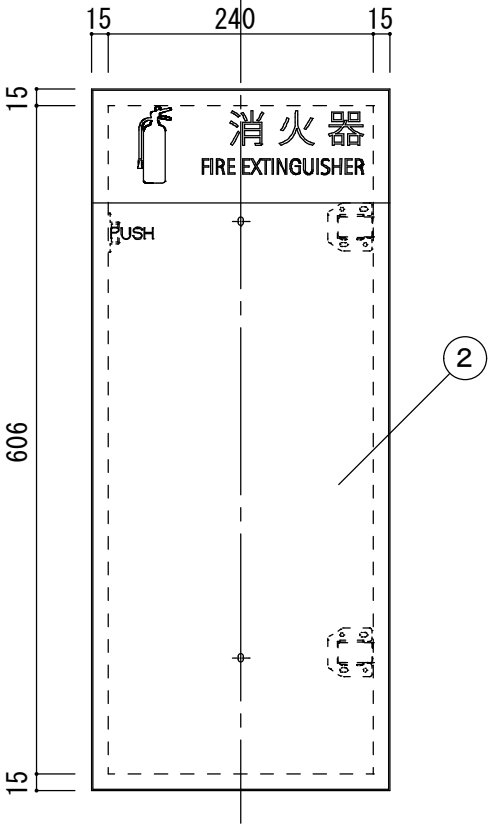


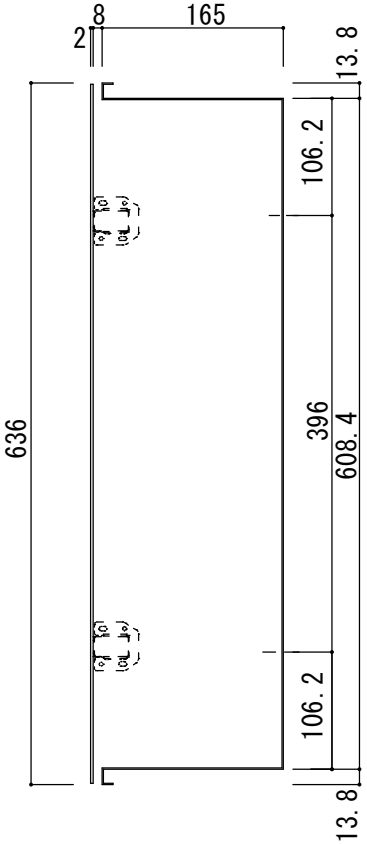


| 変番 | 日付 | 変更内容 | | | | | | | | | | | | | | | | |
|---|---|---|---|---|---|---|---|---|---|---|---|---|---|---|---|---|---|---|
| | | | 現場名 | | 1 | 本体 | ｽﾁｰﾙ t1.2 | ﾎﾟﾘｯｼｭﾎﾜｲﾄ | 焼付塗装 | 7 | | | | | 商品名 消火器ボックス | | | |
| | | | | | 2 | 扉 | ｽﾁｰﾙ t2.0 | ﾎﾟﾘｯｼｭﾎﾜｲﾄ | 焼付塗装 | 8 | | | | | | | | |
| | | | 設計・監理 | | 3 | | | | | 9 | | | | | MHED-FC1 | | 縮尺 | 1/5 (A3) |
| | | | | 殿 | 4 | | | | | 10 | | | | | | | | |
| | | | 施工業者 | | 5 | | | | | 11 | | | | | 担当 | 中尾 | 作図 | 中村 |
| | | | | 殿 | 6 | | | | | 12 | | | | | | | 作成年月日 | 2017/04/20 |