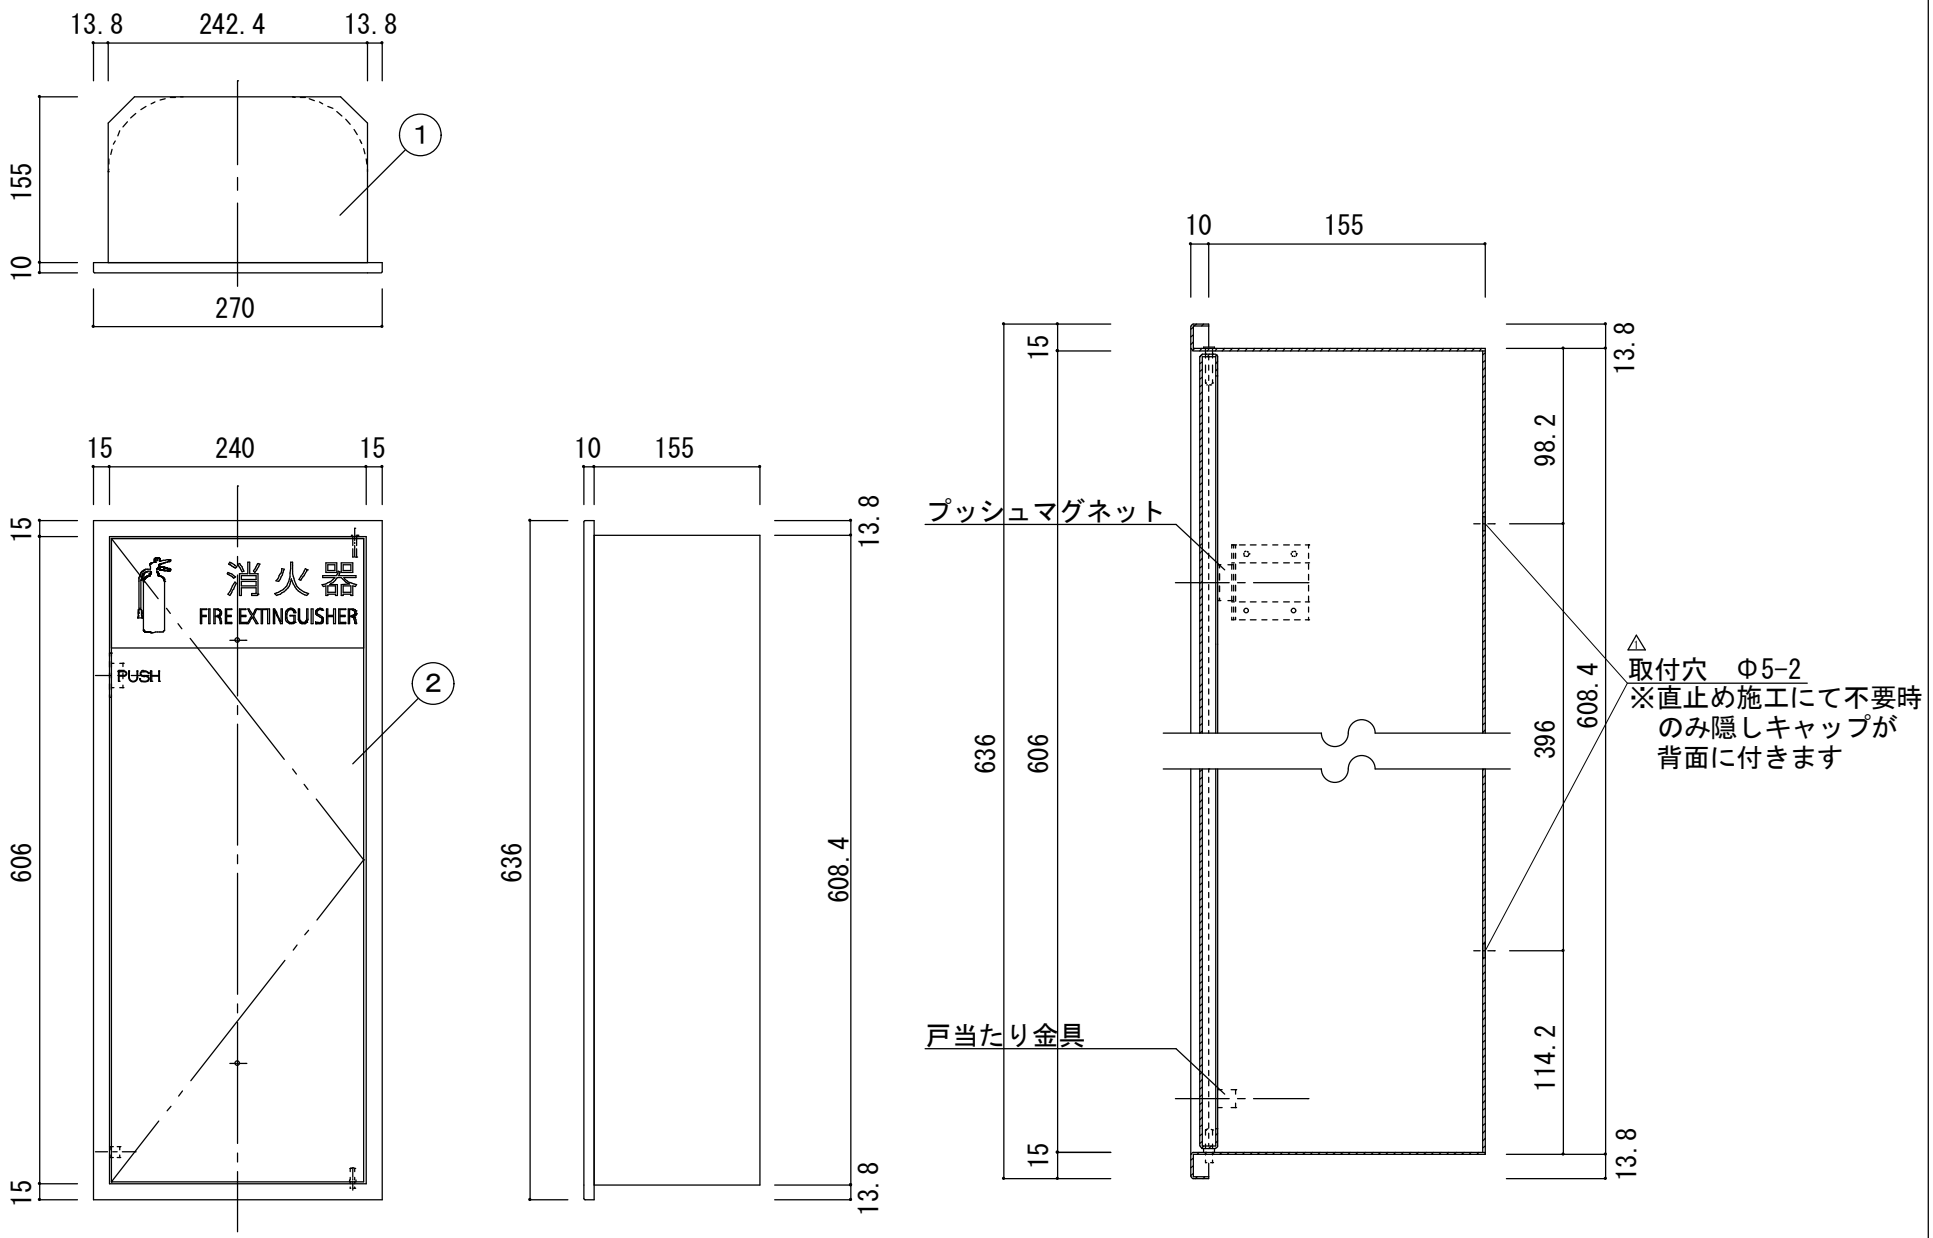

※ノンブラケット施工対応型
※側面穴加工ご必要の場合は別途ご指示下さい

変番	日付	変更内容	現場名		1	本体	ｽﾁｰﾙ t1.2	ﾎﾟﾘｯｼｭﾎﾜｲﾄ	焼付塗装	7					商品名 消火器ボックス		
△1	2018/1/9	背面取付穴 追加			2	扉	ｽﾁｰﾙ t1.0	ﾎﾟﾘｯｼｭﾎﾜｲﾄ	焼付塗装	8					MHED-F0-P1N		
			設計・監理	殿	3					9						縮尺	1/5 1/3 (A3)
					4					10							
			施工業者	殿	5					11					担当 中尾 作図 中村 数量	作成年月日	2017/04/20
					6					12							