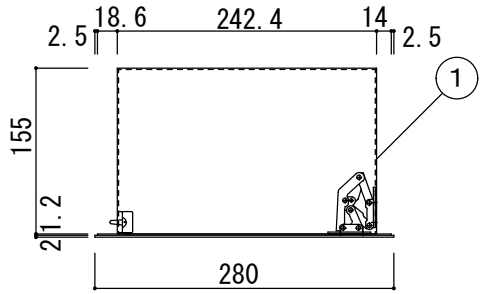

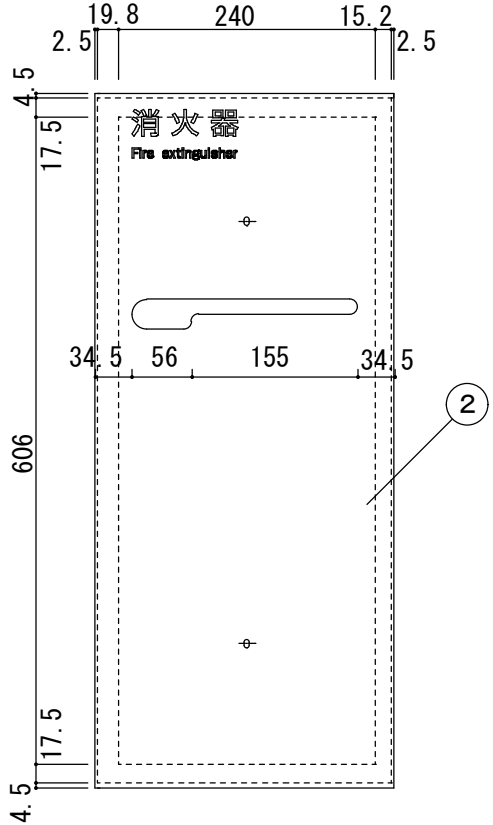

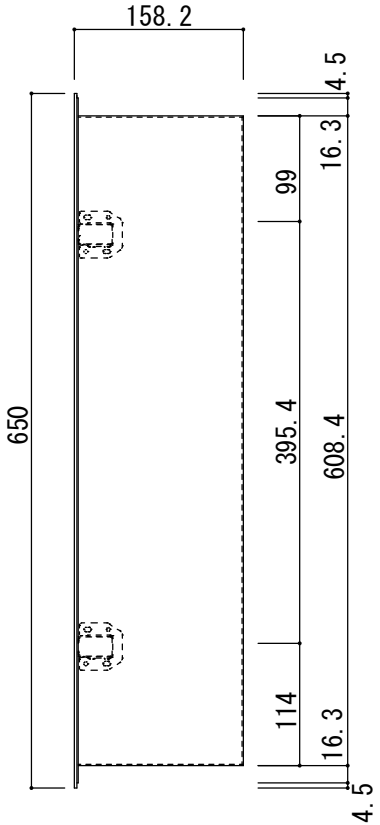

変番	日付	変更内容																
	2020/3/21	ｶｯﾃｨﾝｸﾞｼｰﾙ(G-1type赤⇒P-1type赤)変更・貼り位置変更	現場名		1	本体	ｽﾁｰﾙ t1.2	ｱｲﾎﾞﾘｰ	焼付塗装	7					商品名 消火器ボックス		まんてん	
					2	扉	ｽﾁｰﾙ t2.0	ｱｲﾎﾞﾘｰ	焼付塗装	8								
			設計・監理		3					9					MHED-FT		縮尺	1/5 (A3)
				殿	4					10								
			施工業者		5					11					担当 中尾	作図 中村	数量	作成年月日 2017/04/20
				殿	6					12								