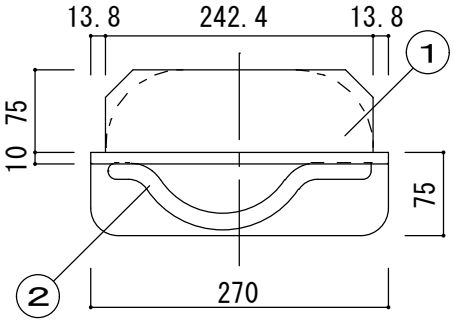

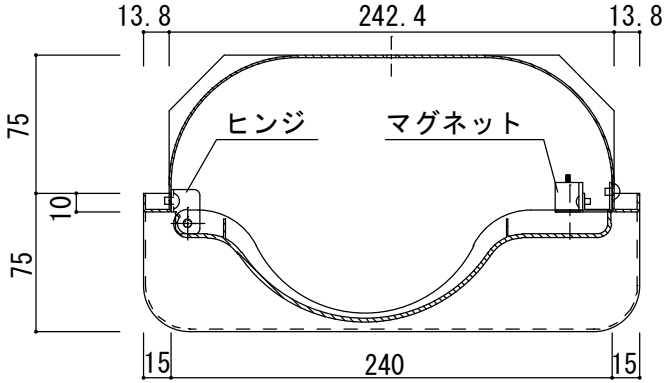

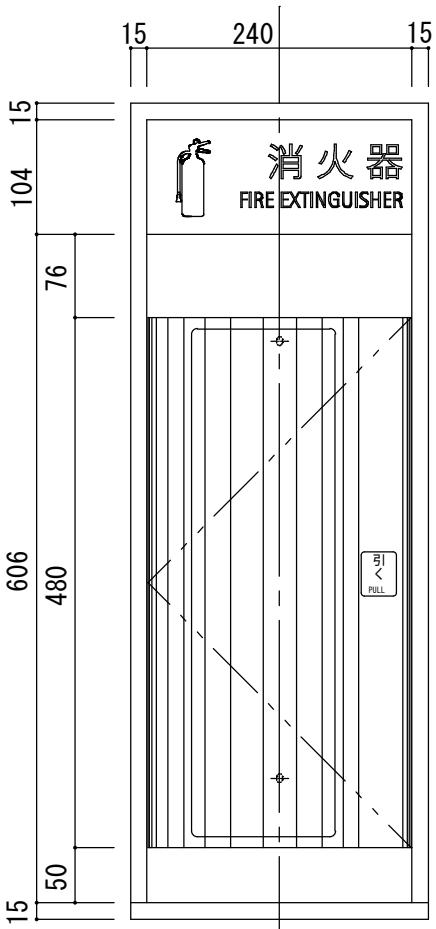

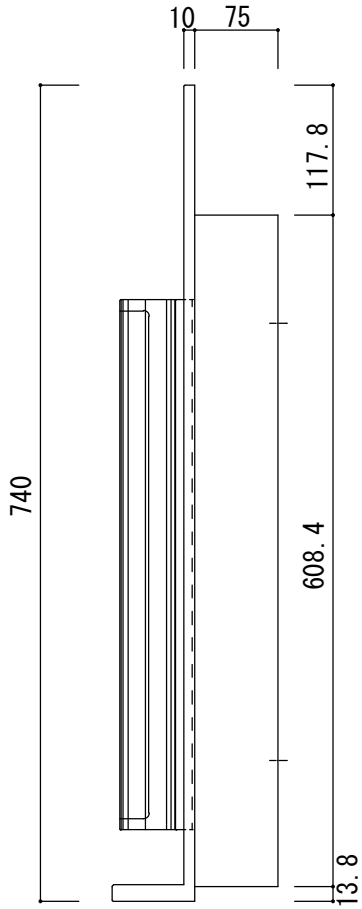

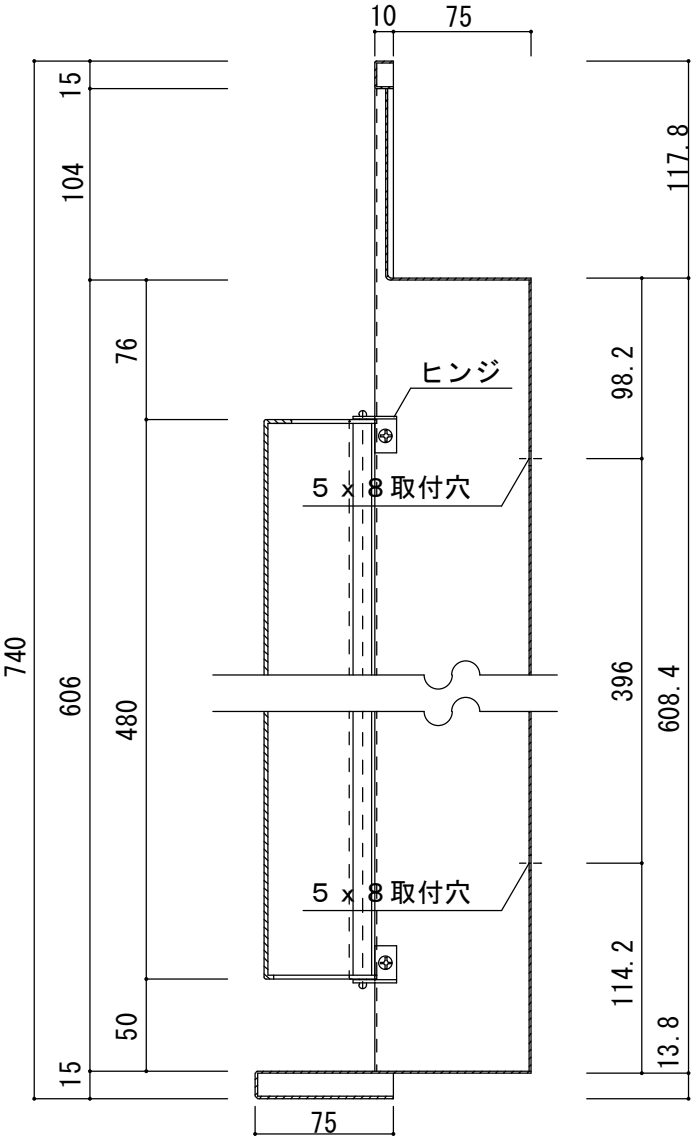

変番	日付	変更内容																
			現場名		1	本体	ｽﾁｰﾙ　t 1.2	ｱｲﾎﾞﾘｰ	焼付塗装	7					商品名 消火器ボックス		まんてん	
					2	扉	ﾎﾟﾘｶ成形品	ｸﾞﾚｰｽﾓｰｸ		8					MHESD-R		縮尺	1/5 (A3) 1/3
			設計・監理		3					9								
				殿	4					10								
			施工業者		5					11					担当 中尾	作図 中村	数量	作成年月日 2017/04/20
				殿	6					12								