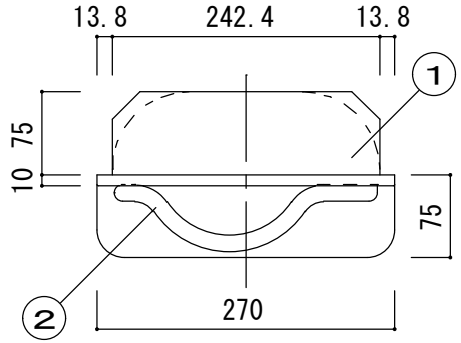

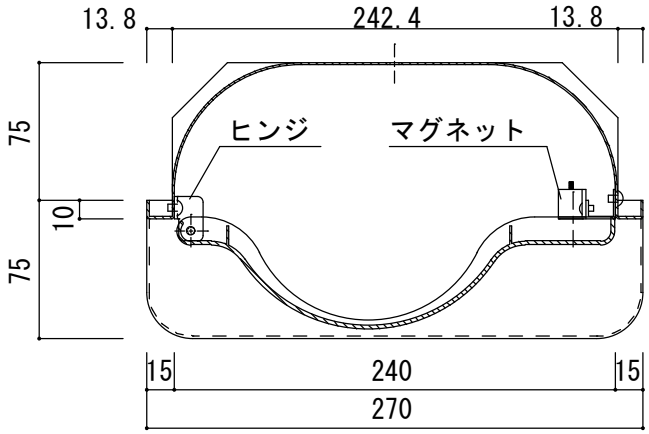

標準ｽﾃｯｶｰ（J-1）付属

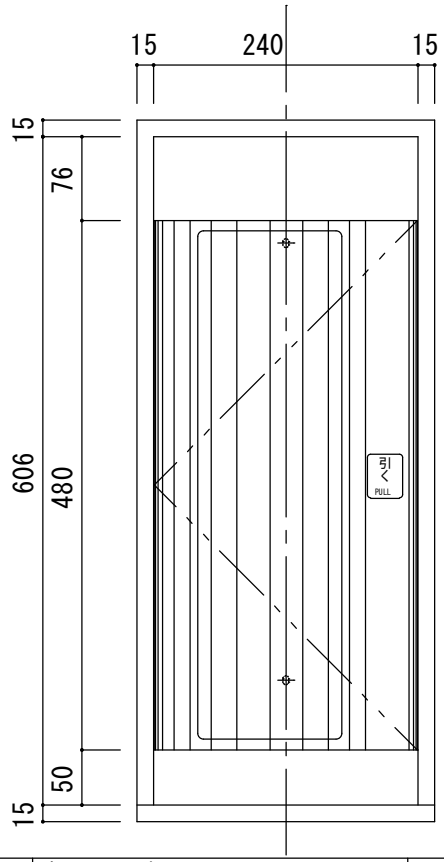

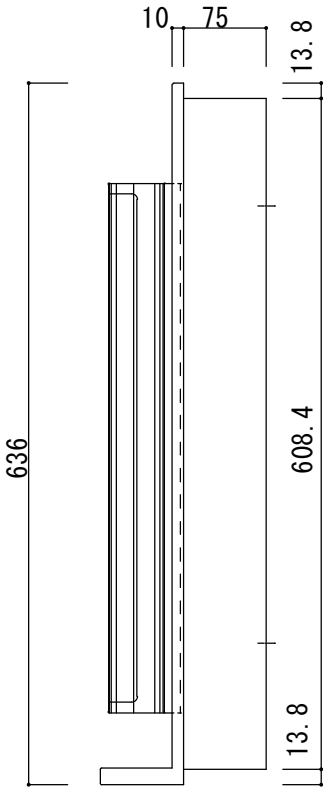

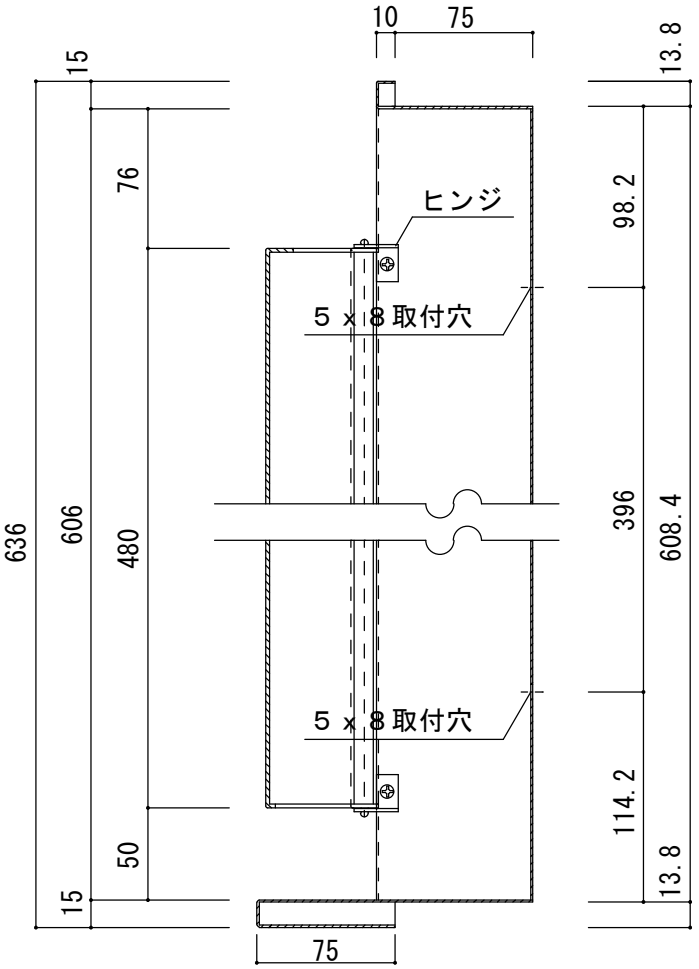

変番	日付	変更内容															
			現場名		1	本体	ｽﾁｰﾙ　t 1.2	ｱｲﾎﾞﾘｰ	焼付塗装	7					商品名 消火器ボックス	まんてん	
					2	扉	ﾎﾟﾘｶ成形品	ｸﾞﾚｰｽﾓｰｸ		8							
			設計･監理		3					9					MHESD-R0	縮尺	1/5 1/3 (A3)
				殿	4					10							
			施工業者		5					11					担当 中尾 作図 中村 数量	作成年月日	2017/04/20
				殿	6					12							