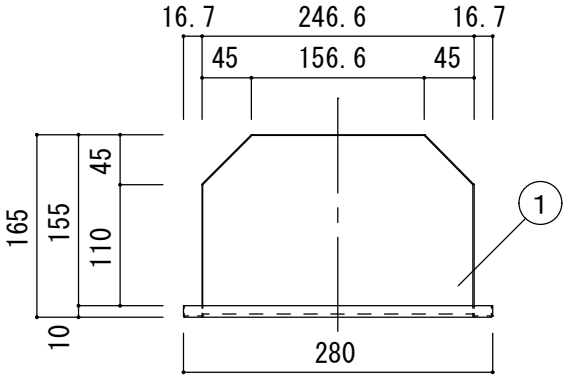

標準ｽﾃｯｶｰ（J-1）付属

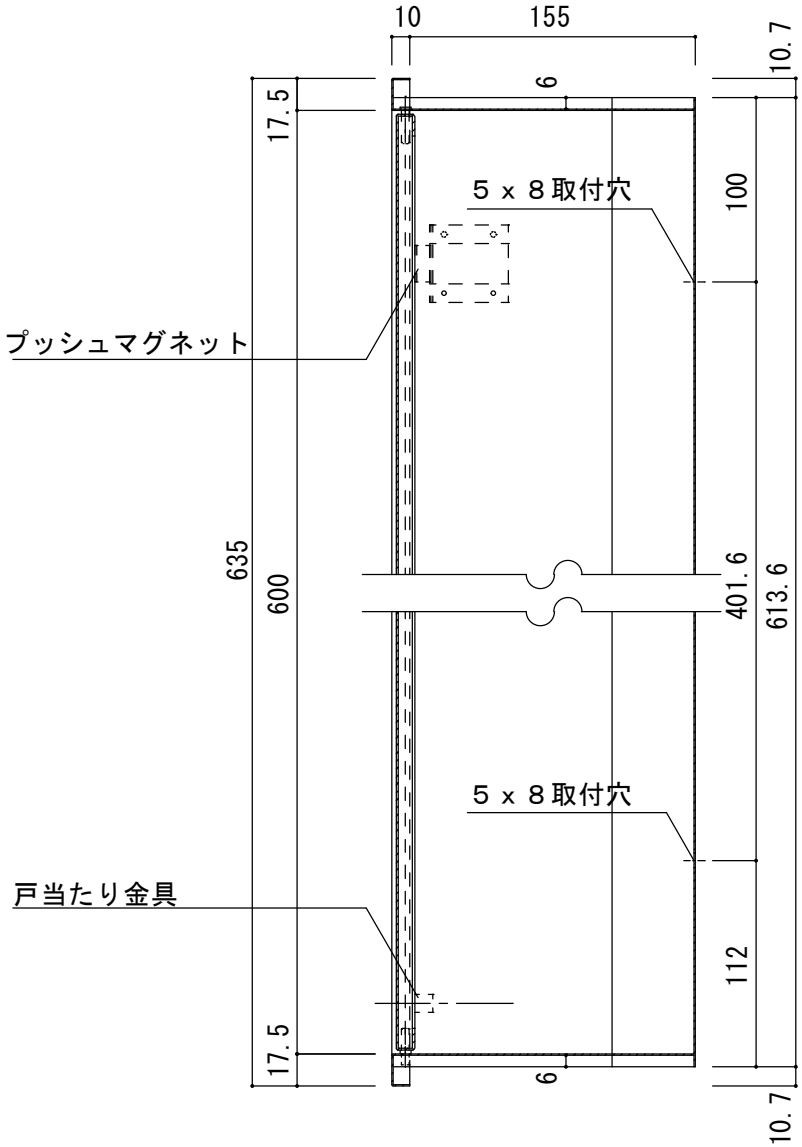

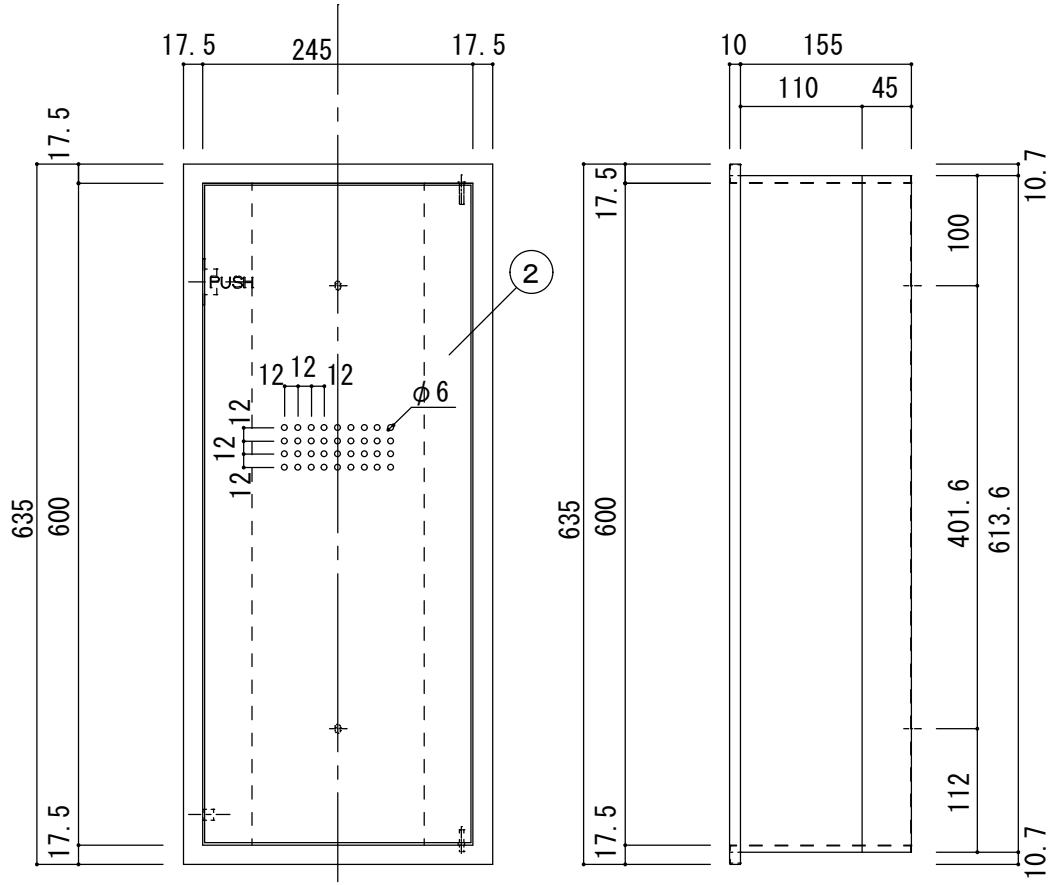

変番	日付	変更内容	現場名		1 本体 ｽﾃﾝﾚｽ t0.8 HL	7	商品名 消火器ボックス	ぱんてん
					2 扉 ｽﾃﾝﾚｽ HL	8	MHVD-STO-P1	縮尺 1/5 1/3 (A3)
			設計・監理	殿	3	9		
					4	10		
			施工業者	殿	5	11	担当 中尾 作図 中村 数量	作成年月日 2017/04/20
					6	12		