
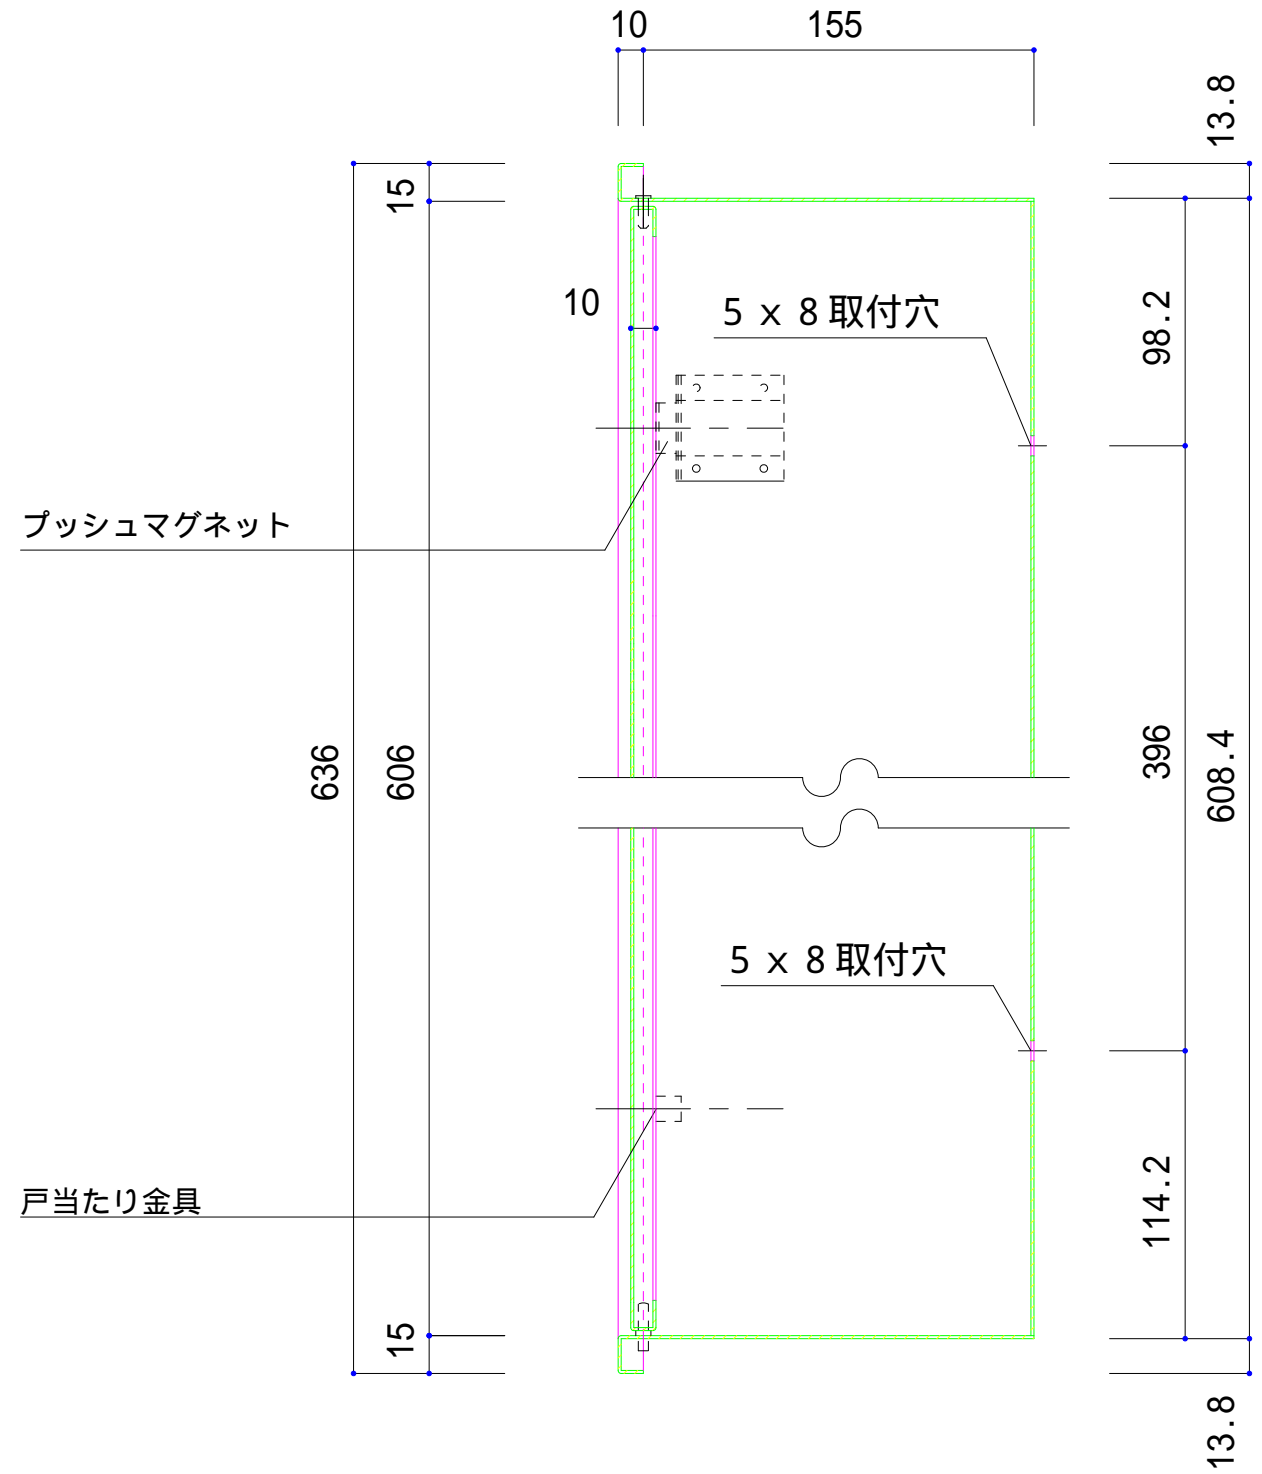
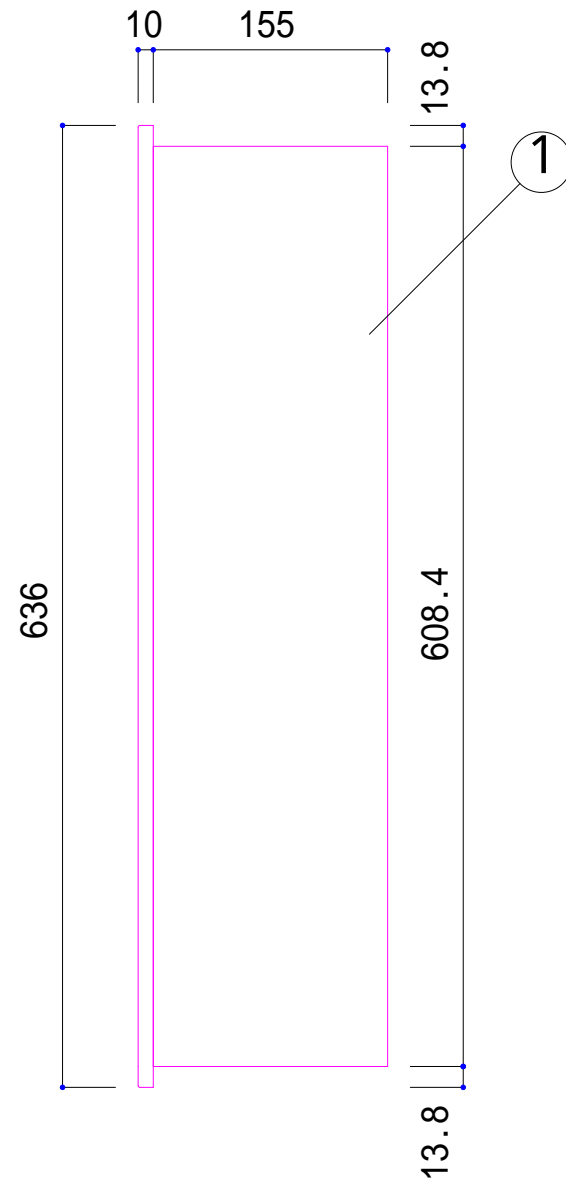


標準ステッカ-(C-1) 付属

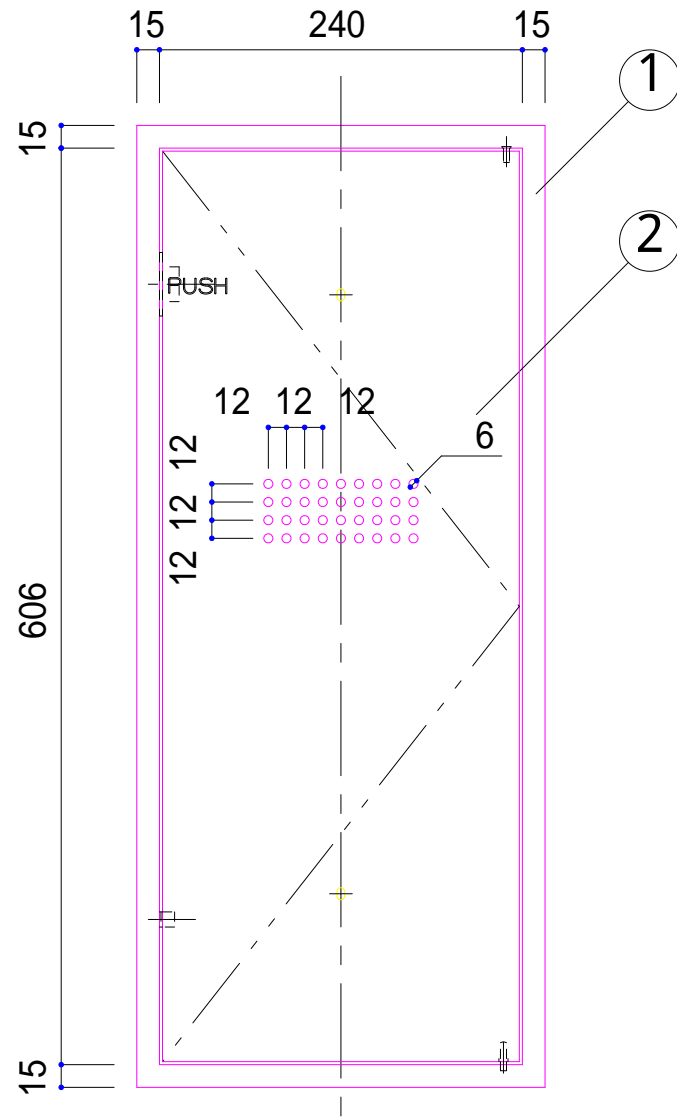

1	本体	スチール t1.2	シルバーM	焼付け塗装	
2	扉	スチール	シルバーM	焼付け塗装	
	DESCRIPTION	MATERIAL	COLOR	FINISH	QTY
	名称	材質	色	仕上	
商品名	消火器ボックス	数量	作図	営業	縮尺
MHED-FO-P1			平成23年4月1日	佐藤	1/5
			納期	中村	1/3
			年月日	岸野	

工事名称	設計・監理	施工業者	
工事	殿	殿	