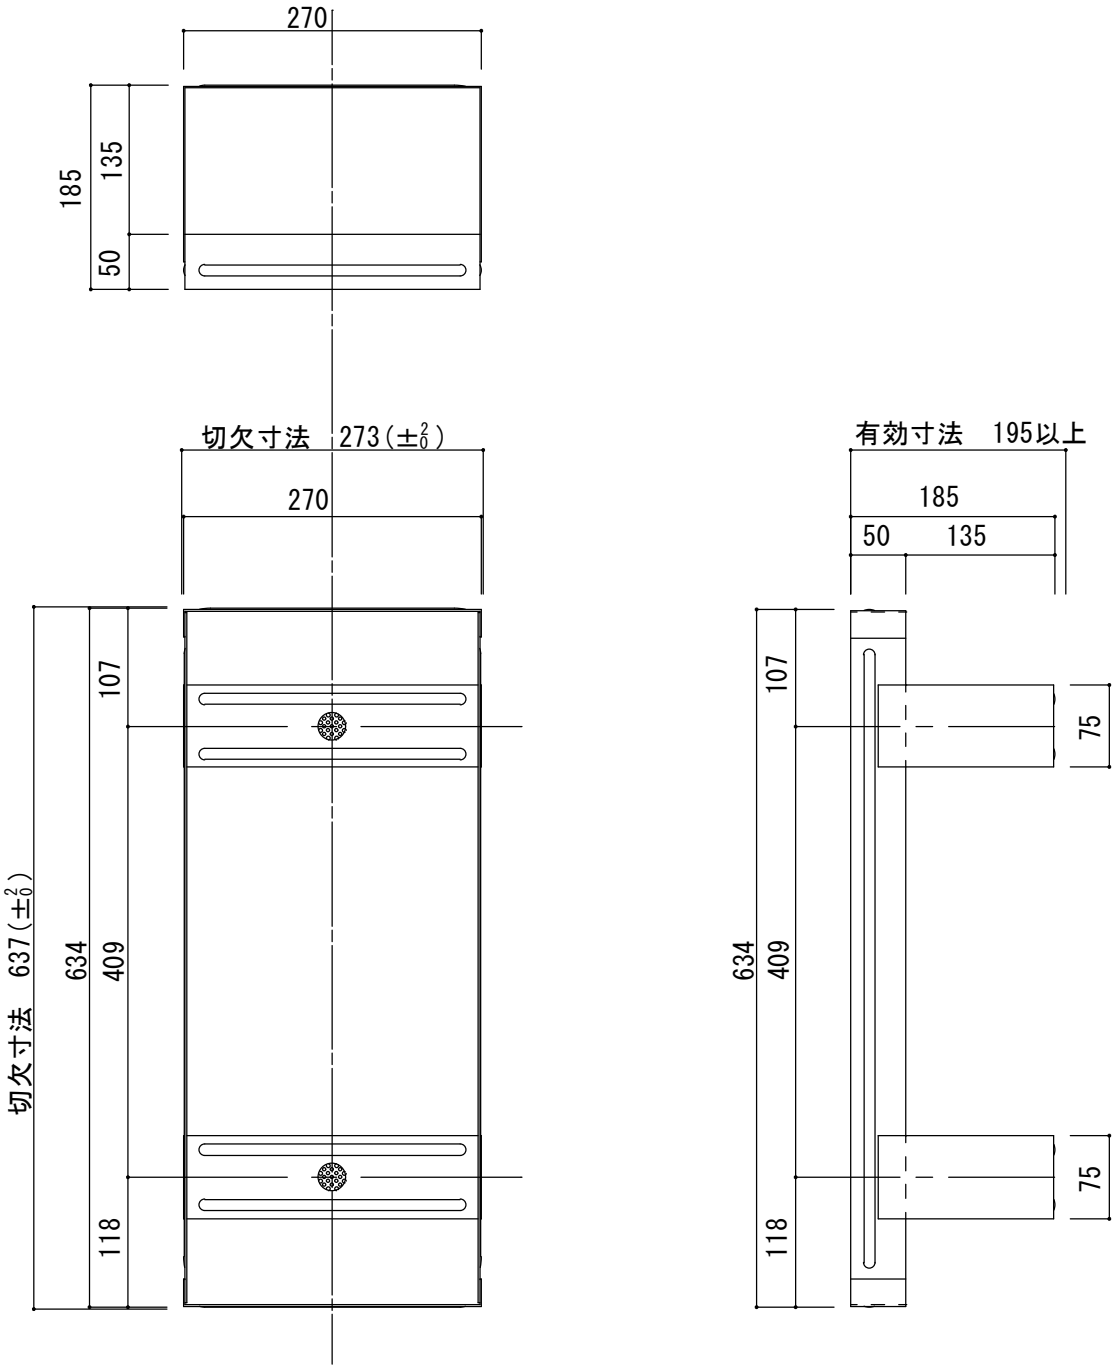

ﾌﾞﾗｹｯﾄ3-D　切欠寸法
W273×H637×D195(±2/0)

変番	日付	変更内容	現場名		1	取付金物	ﾎﾞﾝﾃﾞ鋼板　t1.6			7					商品名 消火器ボックス		
					2					8					取付ブラケット		
			設計・監理		3					9					３－Ｄ	縮尺	1/5 (A3)
				殿	4					10							
			施工業者		5					11					担当 中尾 作図 中村 数量	作成年月日	2017/04/25
				殿	6					12							