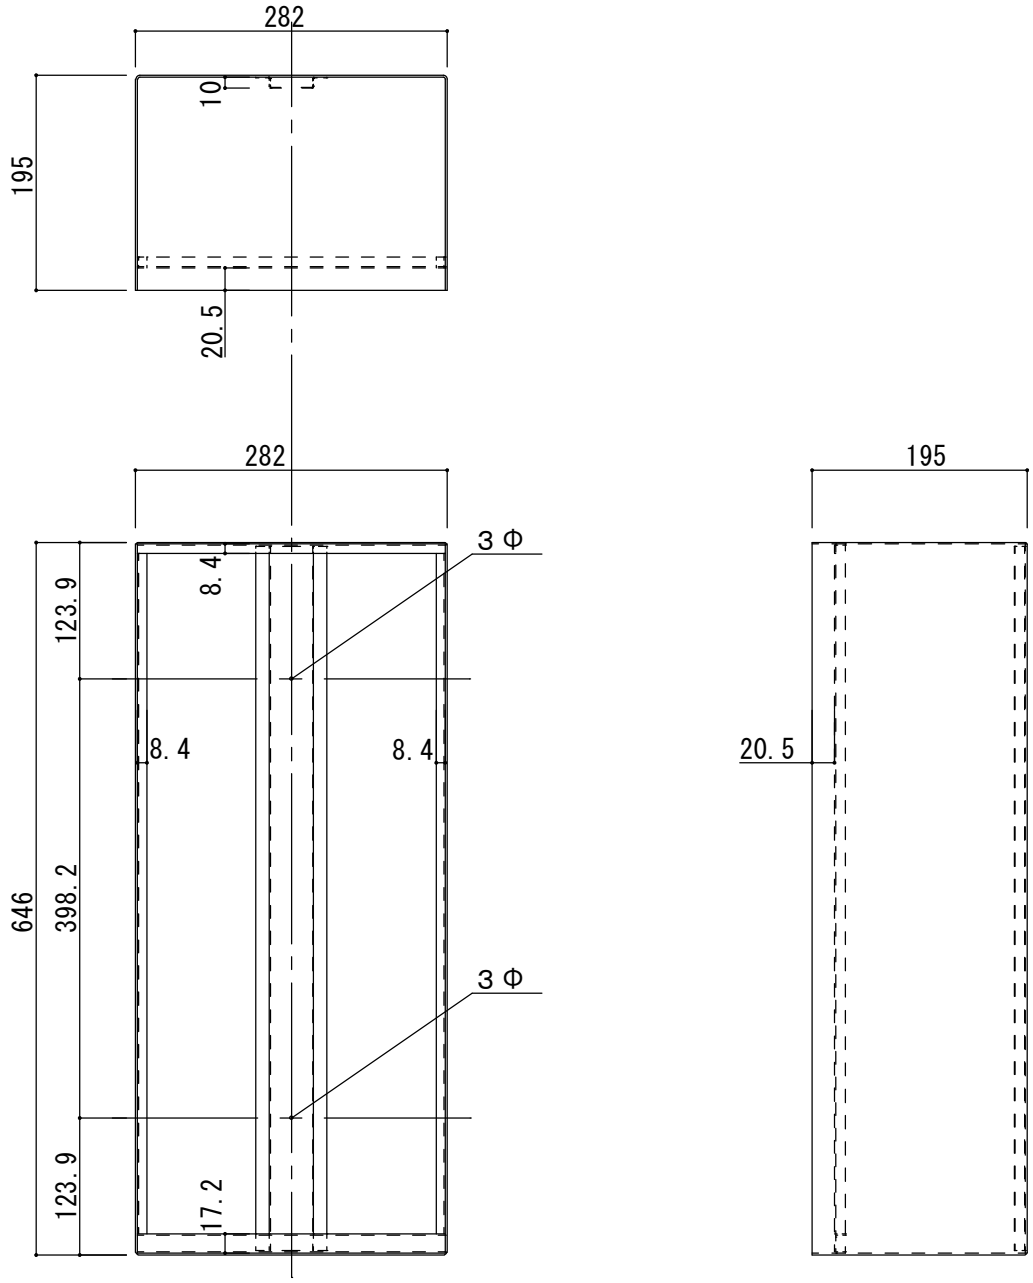

変番	日付	変更内容	現場名		1	取付金物	ﾎﾞﾝﾃﾞ鋼板 t1.6			7					商品名 消火器ボックス	きんてん
					2					8					防火取付ブラケット	
			設計･監理		3					9					5－A	縮尺 1/5 (A3)
				殿	4					10						
			施工業者		5					11					担当 中尾 作図 中村 数量	作成年月日 2017/04/25
				殿	6					12						