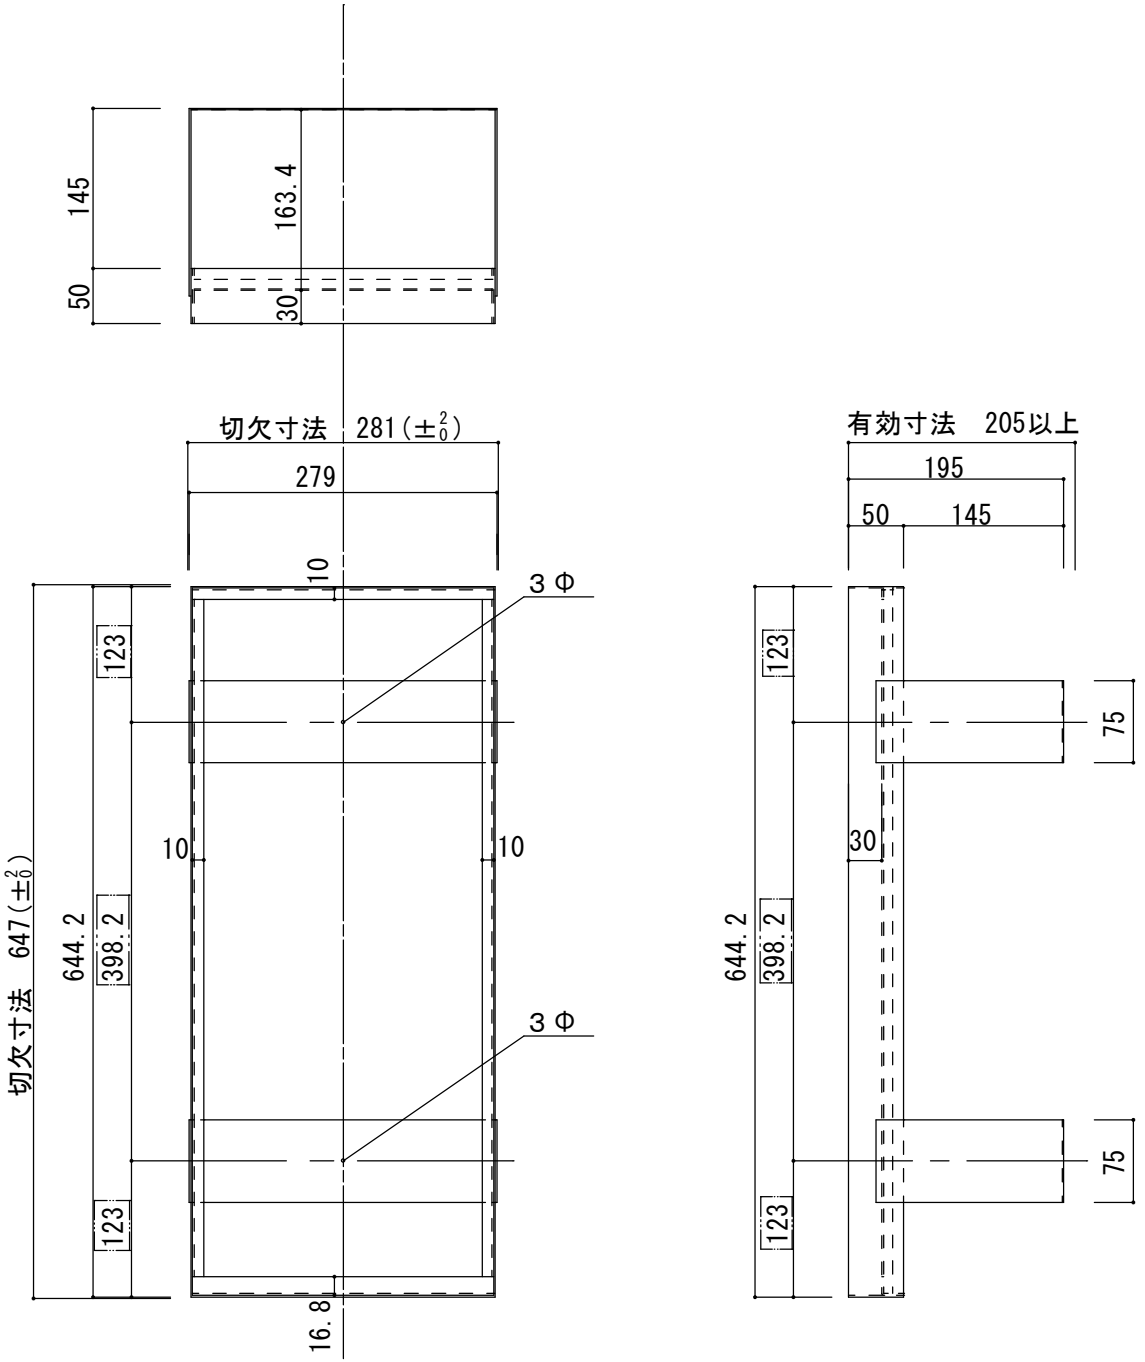

ﾌﾞﾗｹｯﾄ5-B　切欠寸法
W281×H647×D205(±2/0)

変番	日付	変更内容	現場名		1	取付金物	ﾎﾞﾝﾃﾞ鋼板　t1.6			7					商品名 消火器ボックス		
					2					8					取付ブラケット		
			設計･監理		3					9					５－Ｂ	縮尺	1/5 (A3)
					殿 4					10							
			施工業者		5					11					担当 中尾 作図 中村 数量	作成年月日	2017/04/25
					殿 6					12							