⑥ ピクトシール×６枚

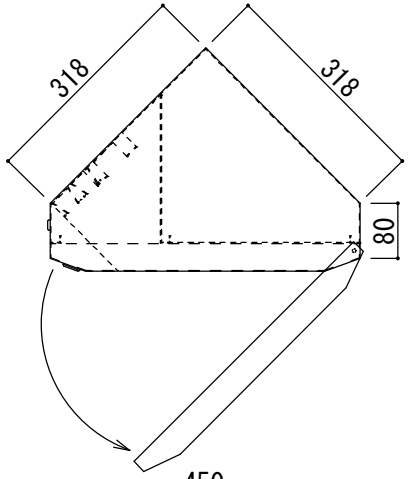

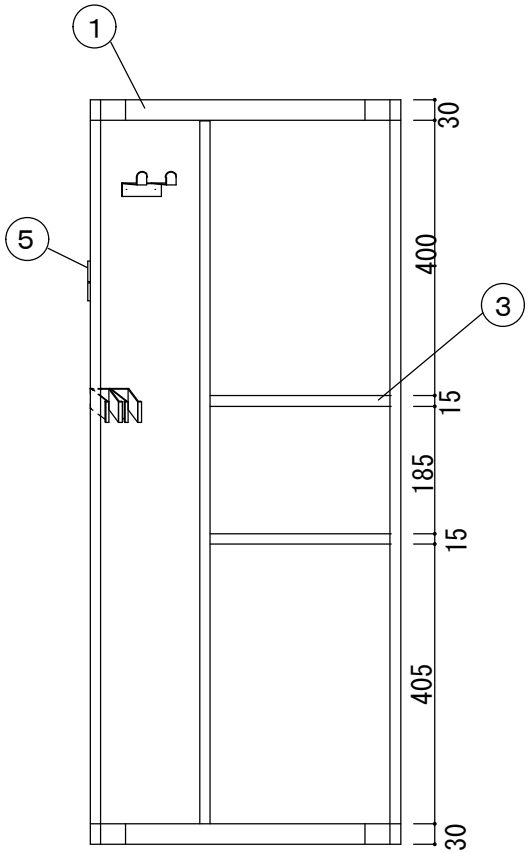

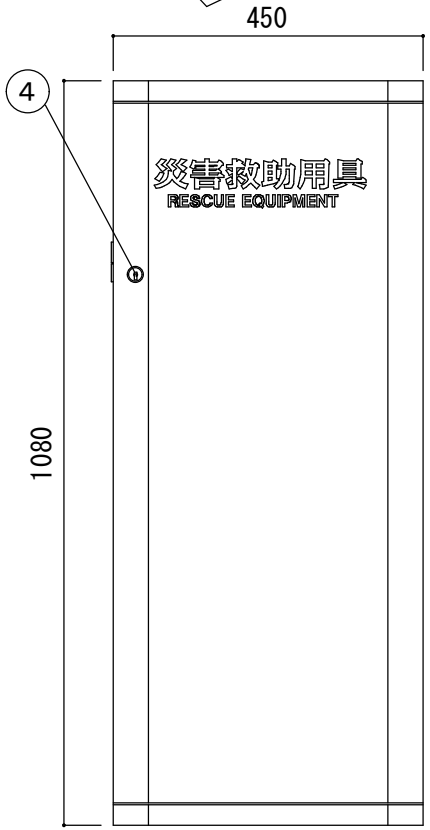

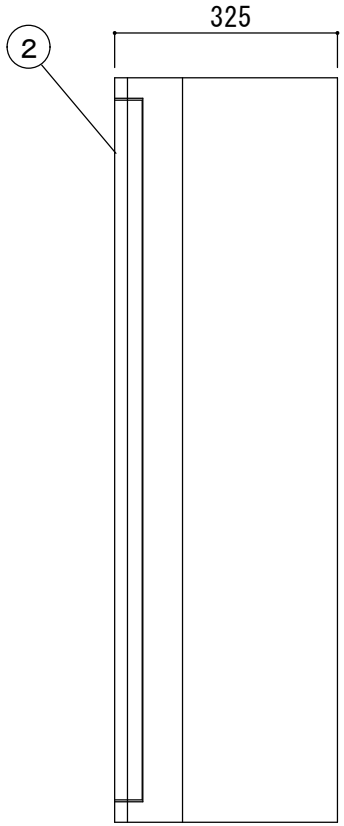

変番	日付	変更内容																
			現場名		1	本体	ｽﾁｰﾙ　t1.2	ﾎﾟﾘｯｼｭﾎﾜｲﾄ	焼付塗装	7				商品名 備蓄ボックス		まんてん	
					2	扉	ｽﾁｰﾙ　t1.2	ﾎﾟﾘｯｼｭﾎﾜｲﾄ	焼付塗装	8							
			設計・監理		3	棚板	ｽﾁｰﾙ　t1.2	ﾎﾟﾘｯｼｭﾎﾜｲﾄ	焼付塗装	9				MDP-100W		縮尺	1/8 (A3)
				殿	4	ｼﾘﾝﾀﾞｰ錠	ｼﾞｮｰﾌﾞﾘﾝｽ竹下　L-17ｼｬｯﾀｰ付カムロック違い			10							
			施工業者		5	ﾚﾊﾞｰ	樹脂	ｸﾞﾚｰ		11				担当 中尾	作図 中村	数量	作成年月日 2017/04/20
				殿	6	ﾋﾟｸﾄｼｰﾙ				12							