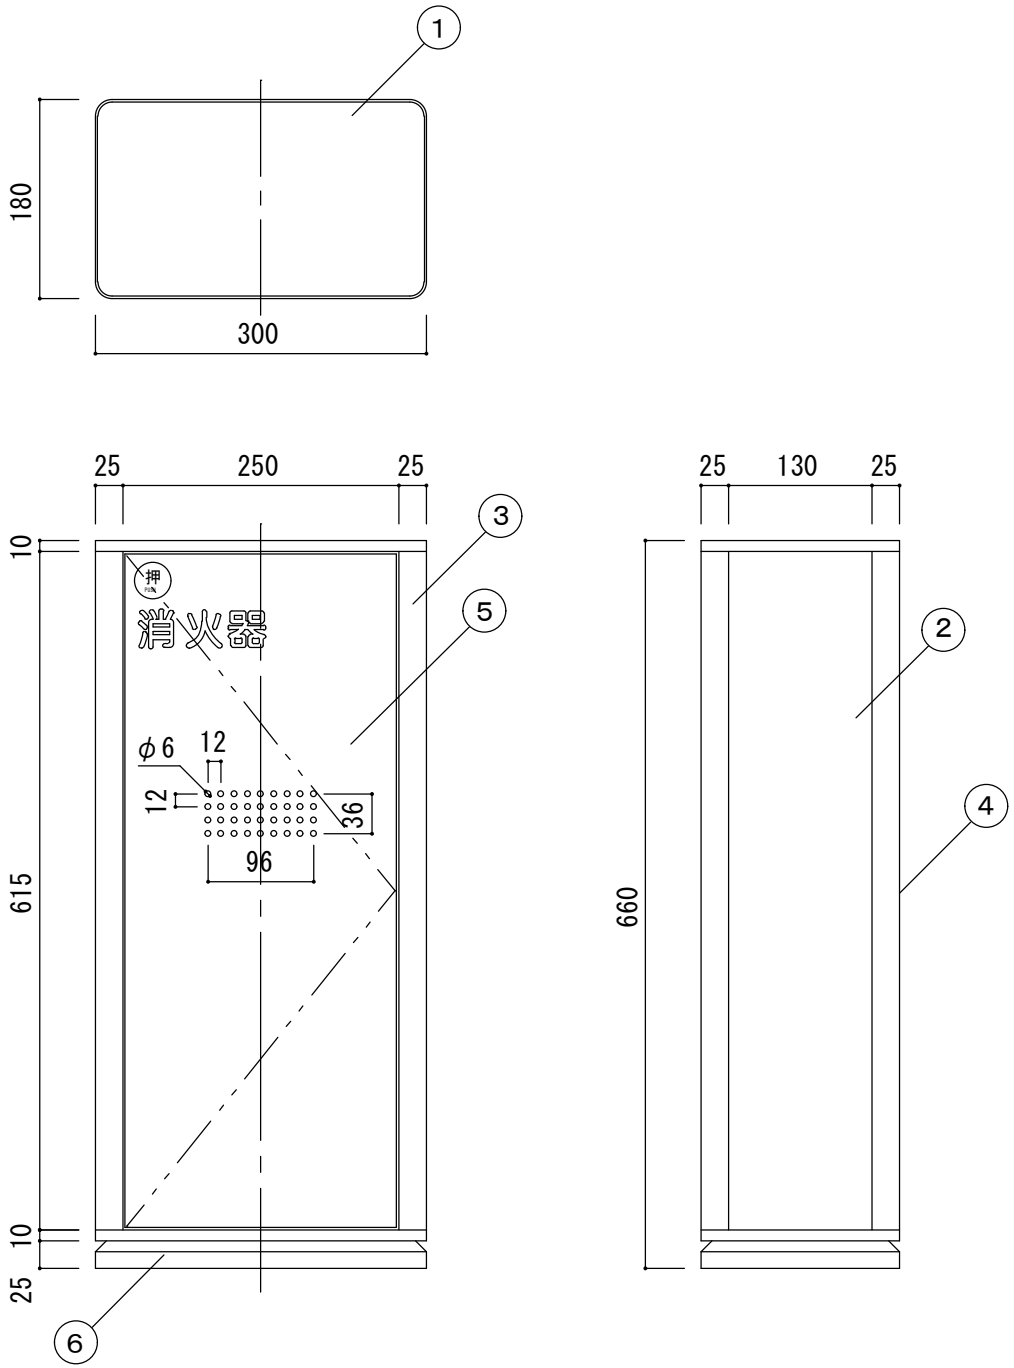

変番	日付	変更内容

現場名		1	天板	ｽﾁｰﾙ	ｼﾙﾊﾞｰﾒﾀﾘｯｸ	焼付塗装	7					商品名 消火器ボックス	まんてん
		2	ｻｲﾄﾞﾊﾟﾈﾙ	ｱﾙﾐ	ﾀﾞｰｸｸﾞﾚｰ	焼付塗装	8					MHD-330	縮尺 1/5 (A3)
設計・監理		3	ｺｰﾅｰ	ｱﾙﾐ	ｼﾙﾊﾞｰﾒﾀﾘｯｸ	焼付塗装	9						
		殿 4	背面	ｽﾁｰﾙ	ｼﾙﾊﾞｰﾒﾀﾘｯｸ	焼付塗装	10						
施工業者		5	扉	ｽﾁｰﾙ	ｼﾙﾊﾞｰﾒﾀﾘｯｸ	焼付塗装	11					担当 中尾 作図 中村 数量	作成年月日 2017/04/20
		殿 6	ﾊｶﾏ	P.P樹脂	ﾌﾞﾗｯｸ		12						