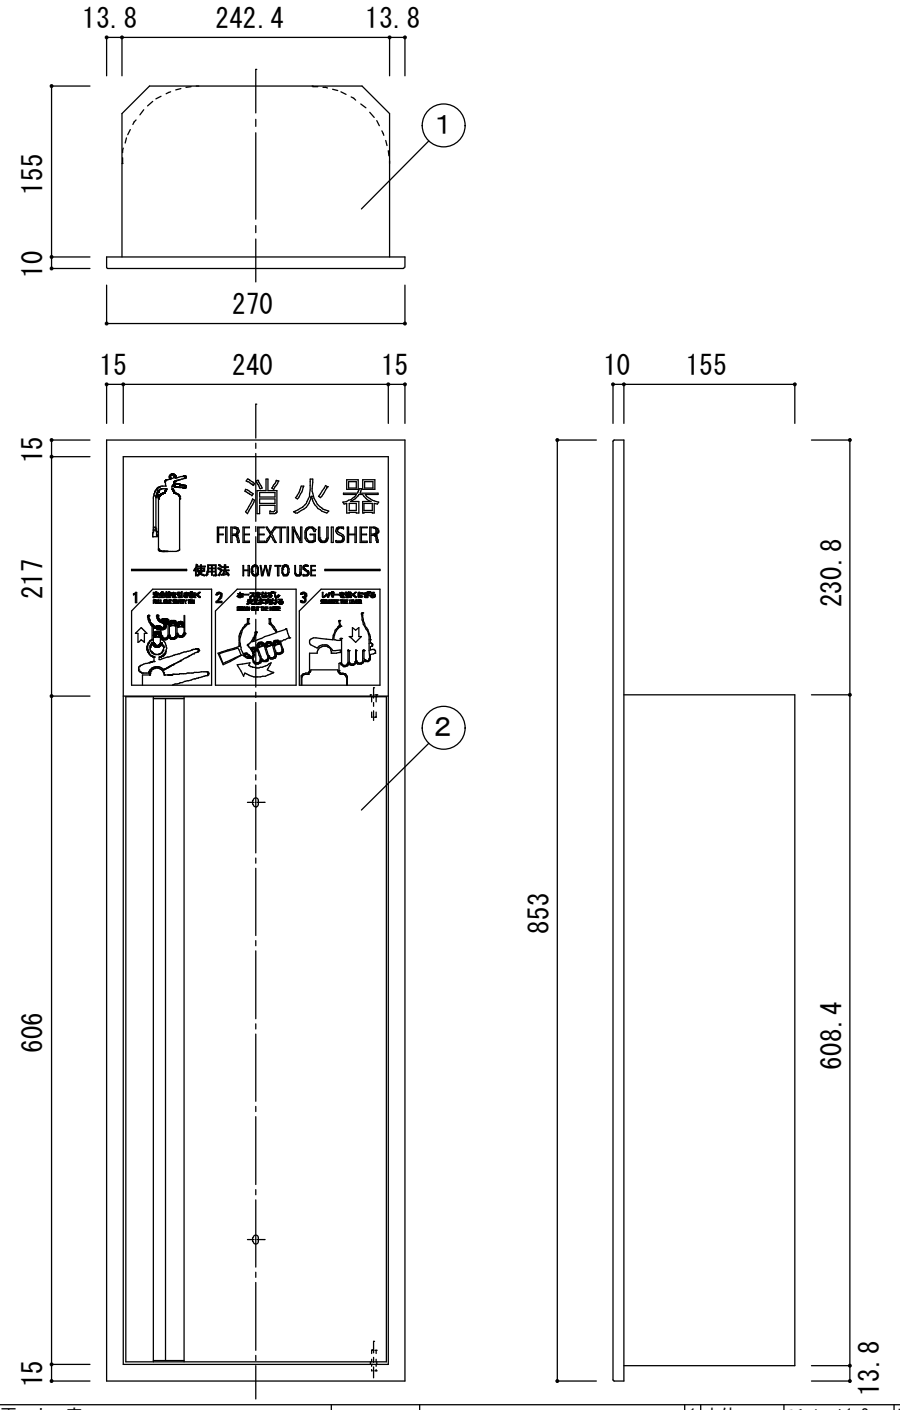

変番	日付	変更内容	現場名		1	本体	ｽﾁｰﾙ t1.2	ｼﾙﾊﾞｰﾒﾀﾘｯｸ	焼付塗装	7					商品名 消火器ボックス	まんてん
					2	扉	ｽﾁｰﾙ	ｼﾙﾊﾞｰﾒﾀﾘｯｸ	焼付塗装	8					MHED-FL-P2	縮尺 1/5 1/3 (A3)
			設計・監理		3					9						
				殿	4					10						
			施工業者		5					11					担当 中尾 作図 中村 数量	作成年月日 2017/04/20
				殿	6					12						