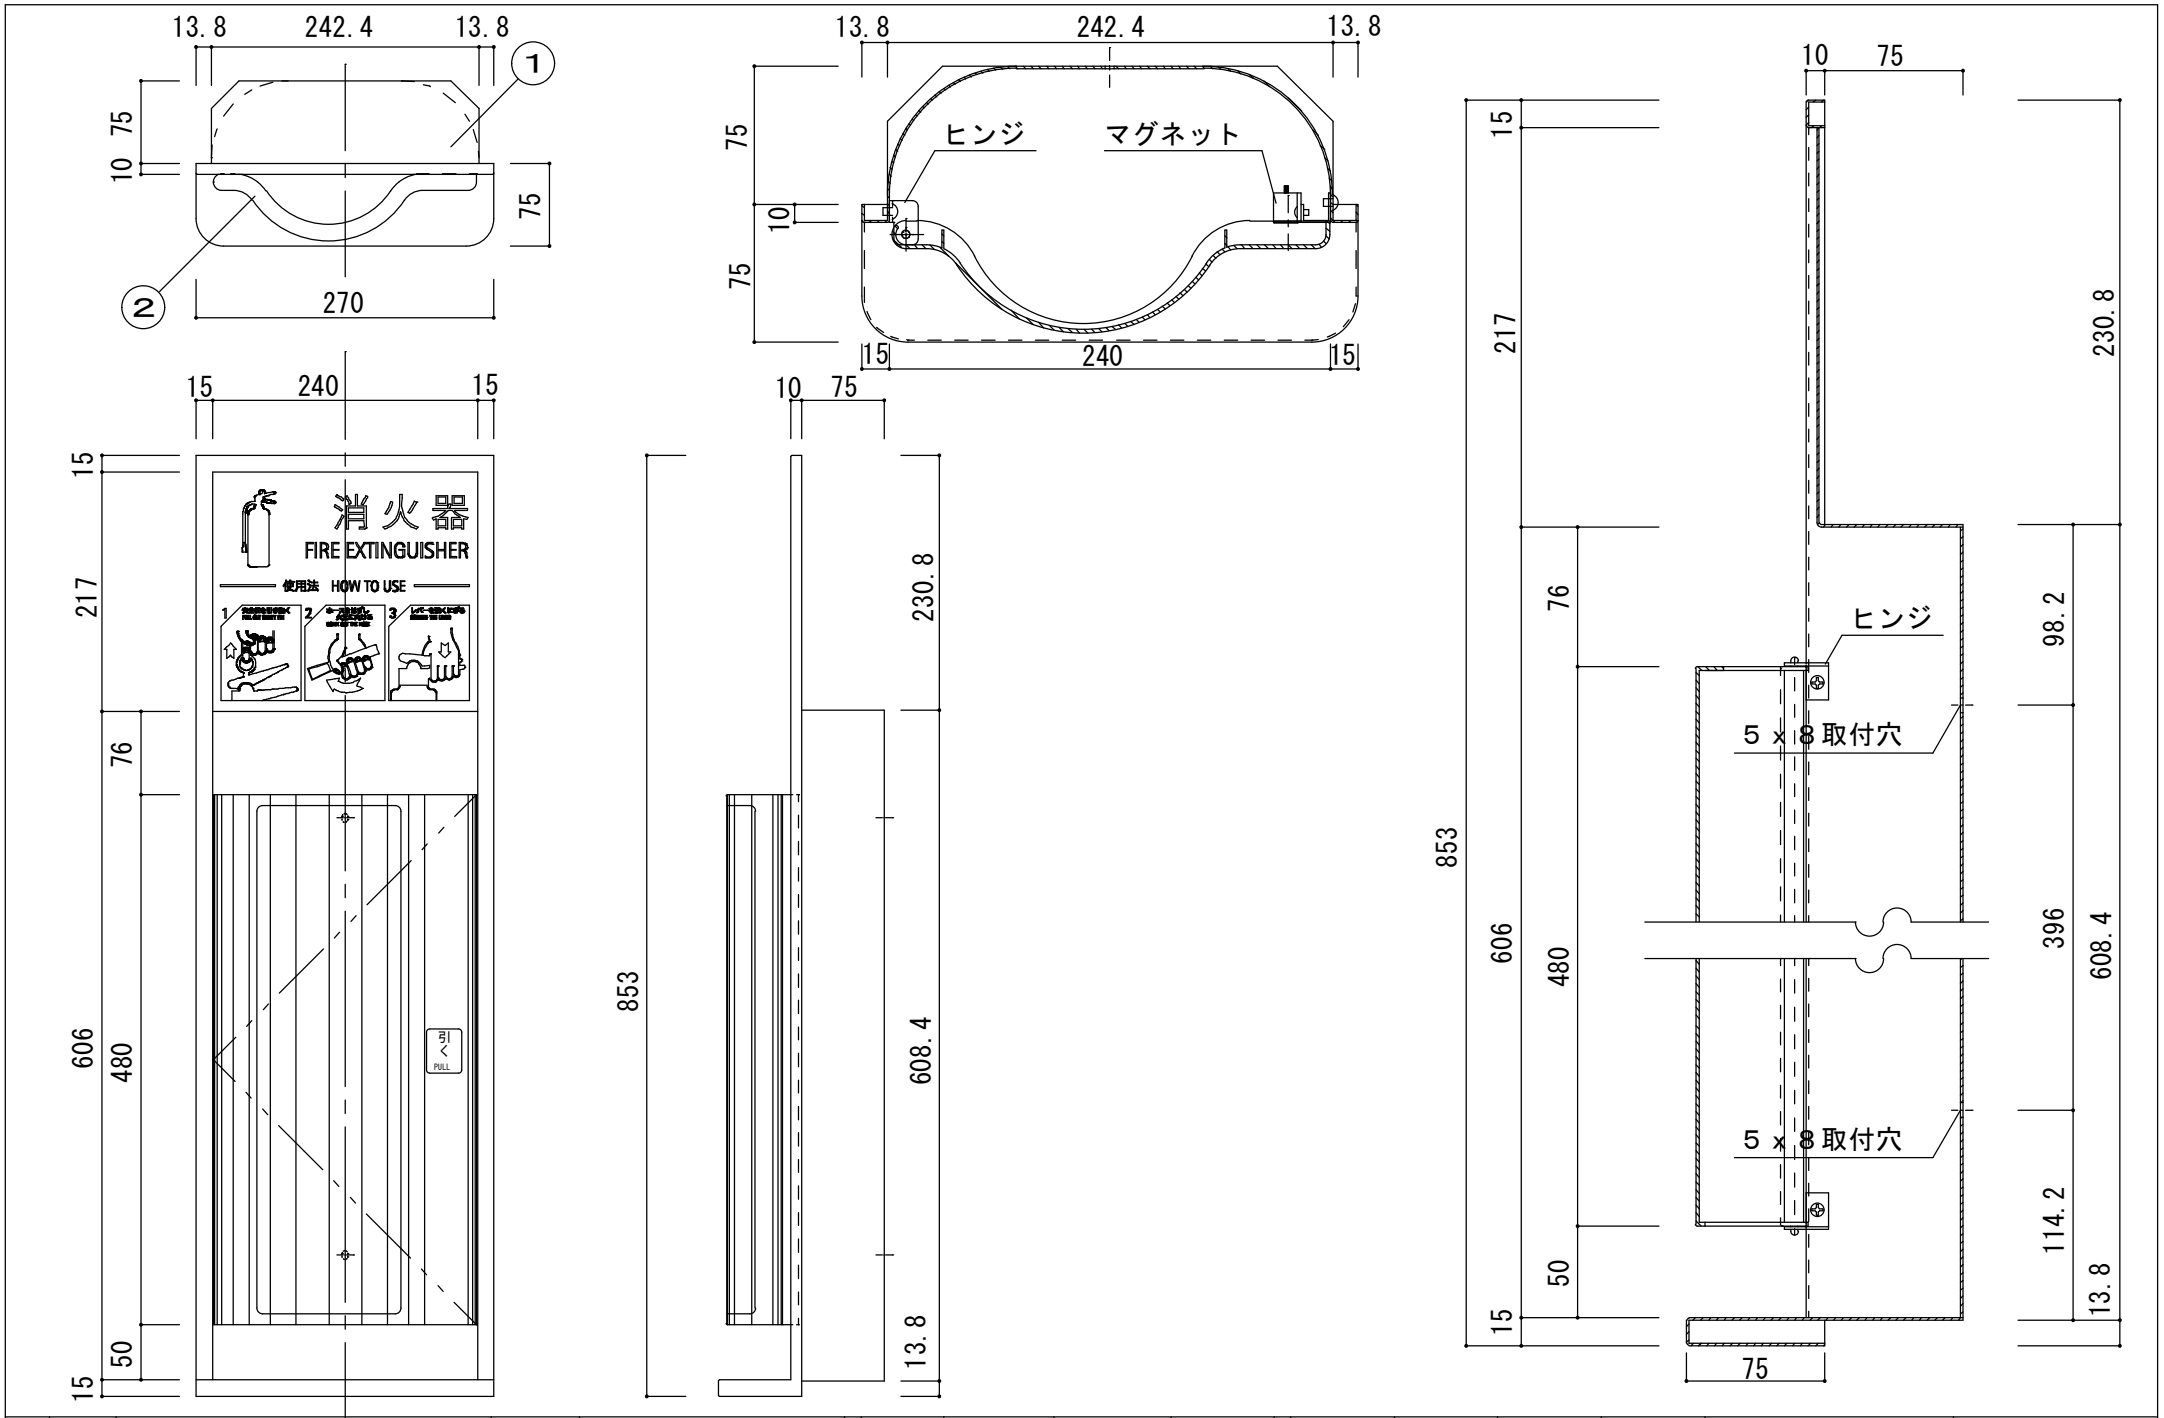

変番	日付	変更内容	現場名		1	本体	ｽﾁｰﾙ t1.2	ｱｲﾎﾞﾘｰ	焼付塗装	7					商品名 消火器ボックス		
					2	扉	ﾎﾟﾘｶ成形品	ｸﾞﾚｰｽﾓｰｸ		8					MHESD-RL		
			設計・監理	殿	3					9						縮尺	1/5 1/3 (A3)
					4					10							
			施工業者	殿	5					11					担当 中尾	作図 中村	数量
					6					12						作成年月日	2017/04/20