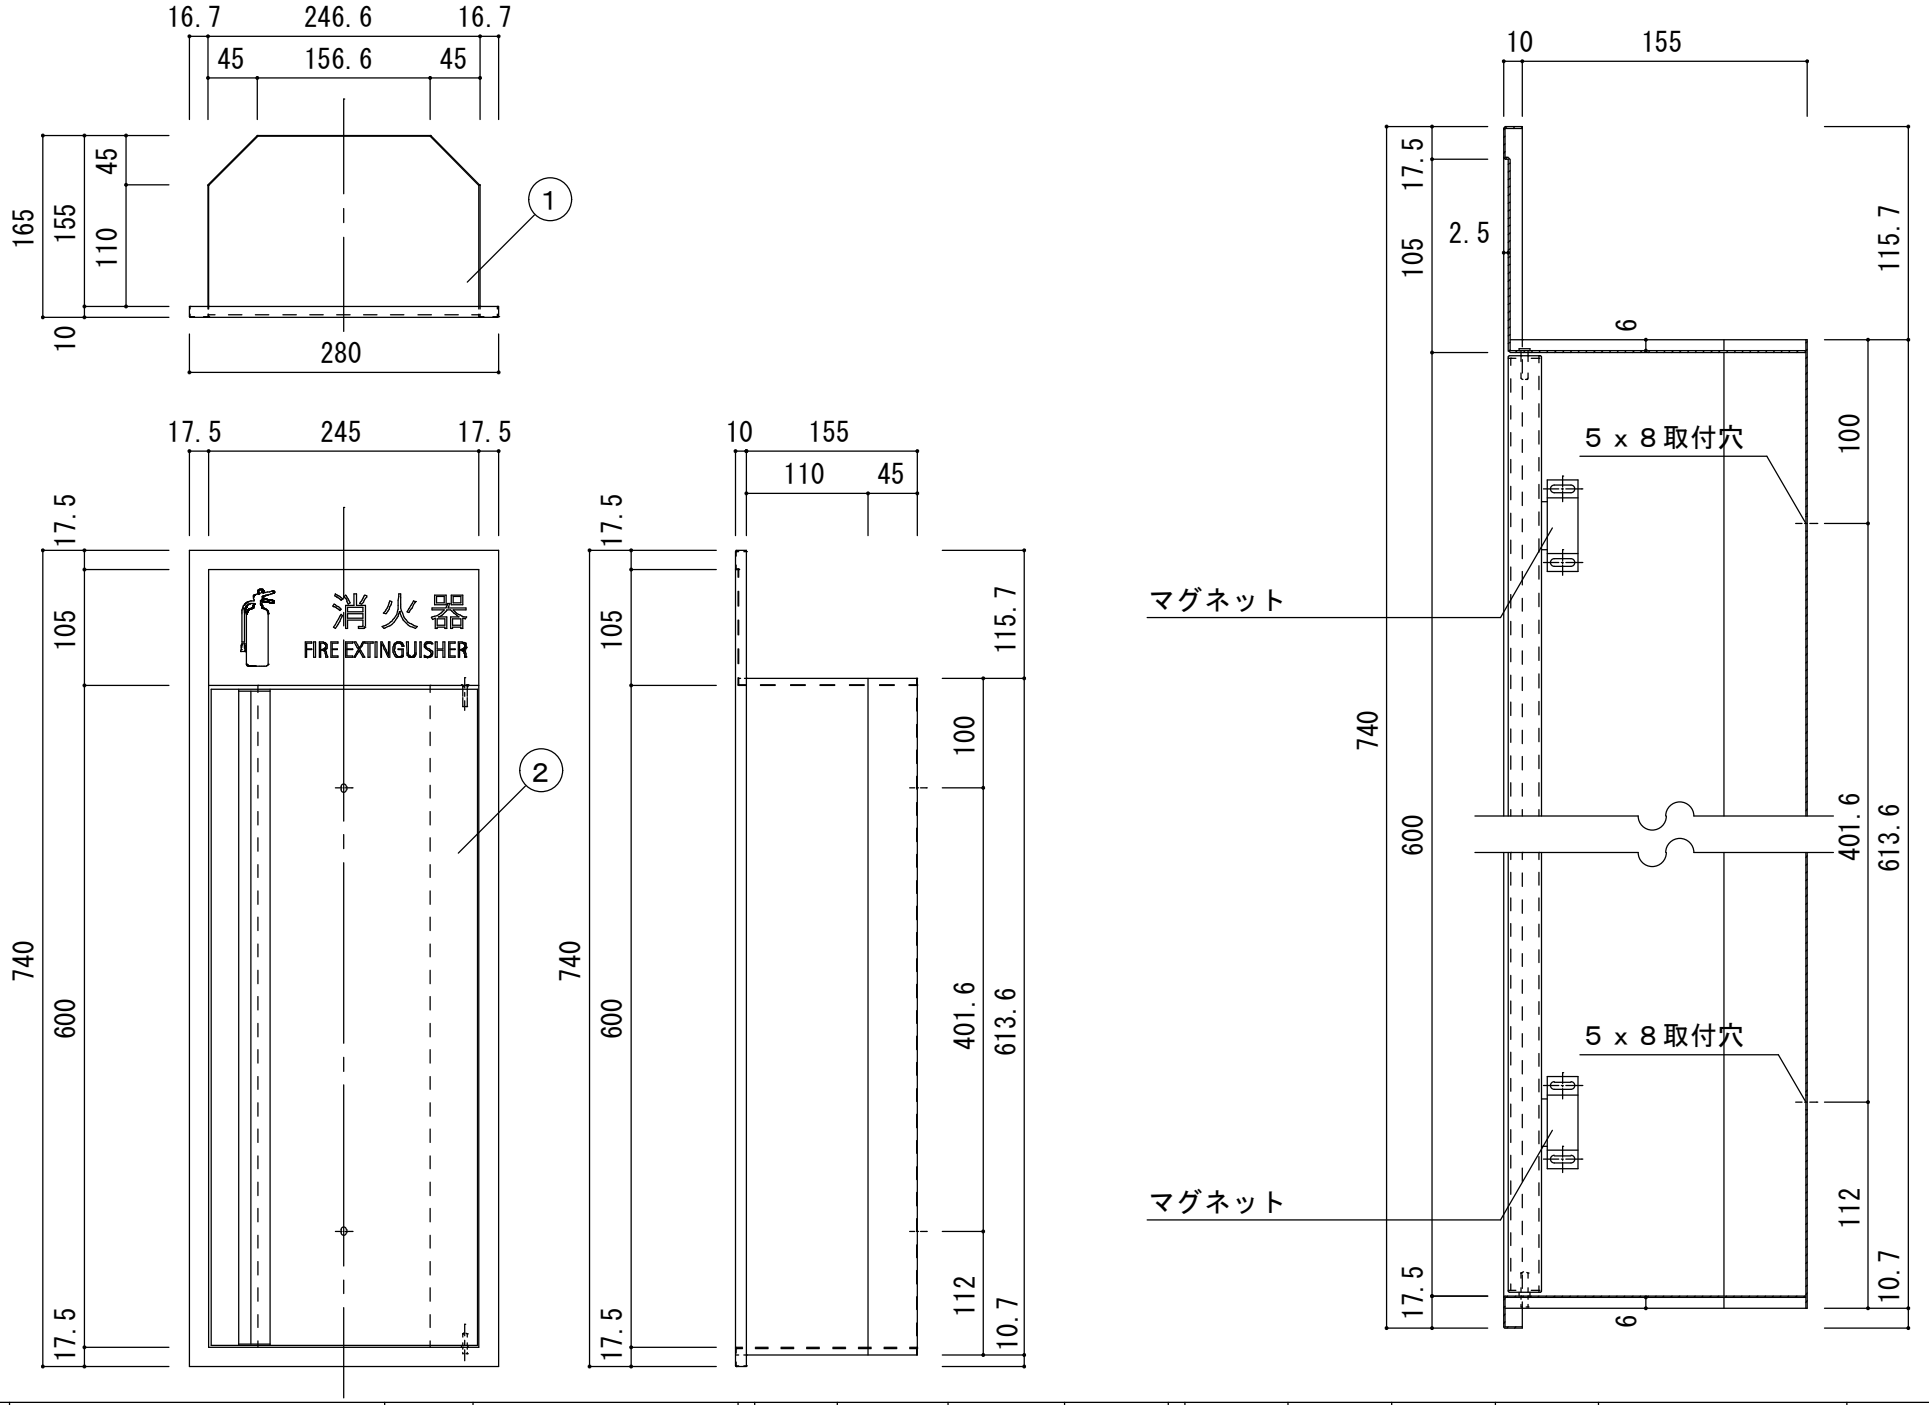

変番	日付	変更内容	現場名		1	本体	ｽﾃﾝﾚｽ t0.8		HL	7					商品名 消火器ボックス	まんてん
					2	扉	ｽﾃﾝﾚｽ		HL	8					MHVD-ST-P2	縮尺 1/5 1/3 (A3)
			設計・監理	殿	3					9						
					4					10						
			施工業者	殿	5					11					担当 中尾 作図 中村 数量	作成年月日 2017/04/20
					6					12						