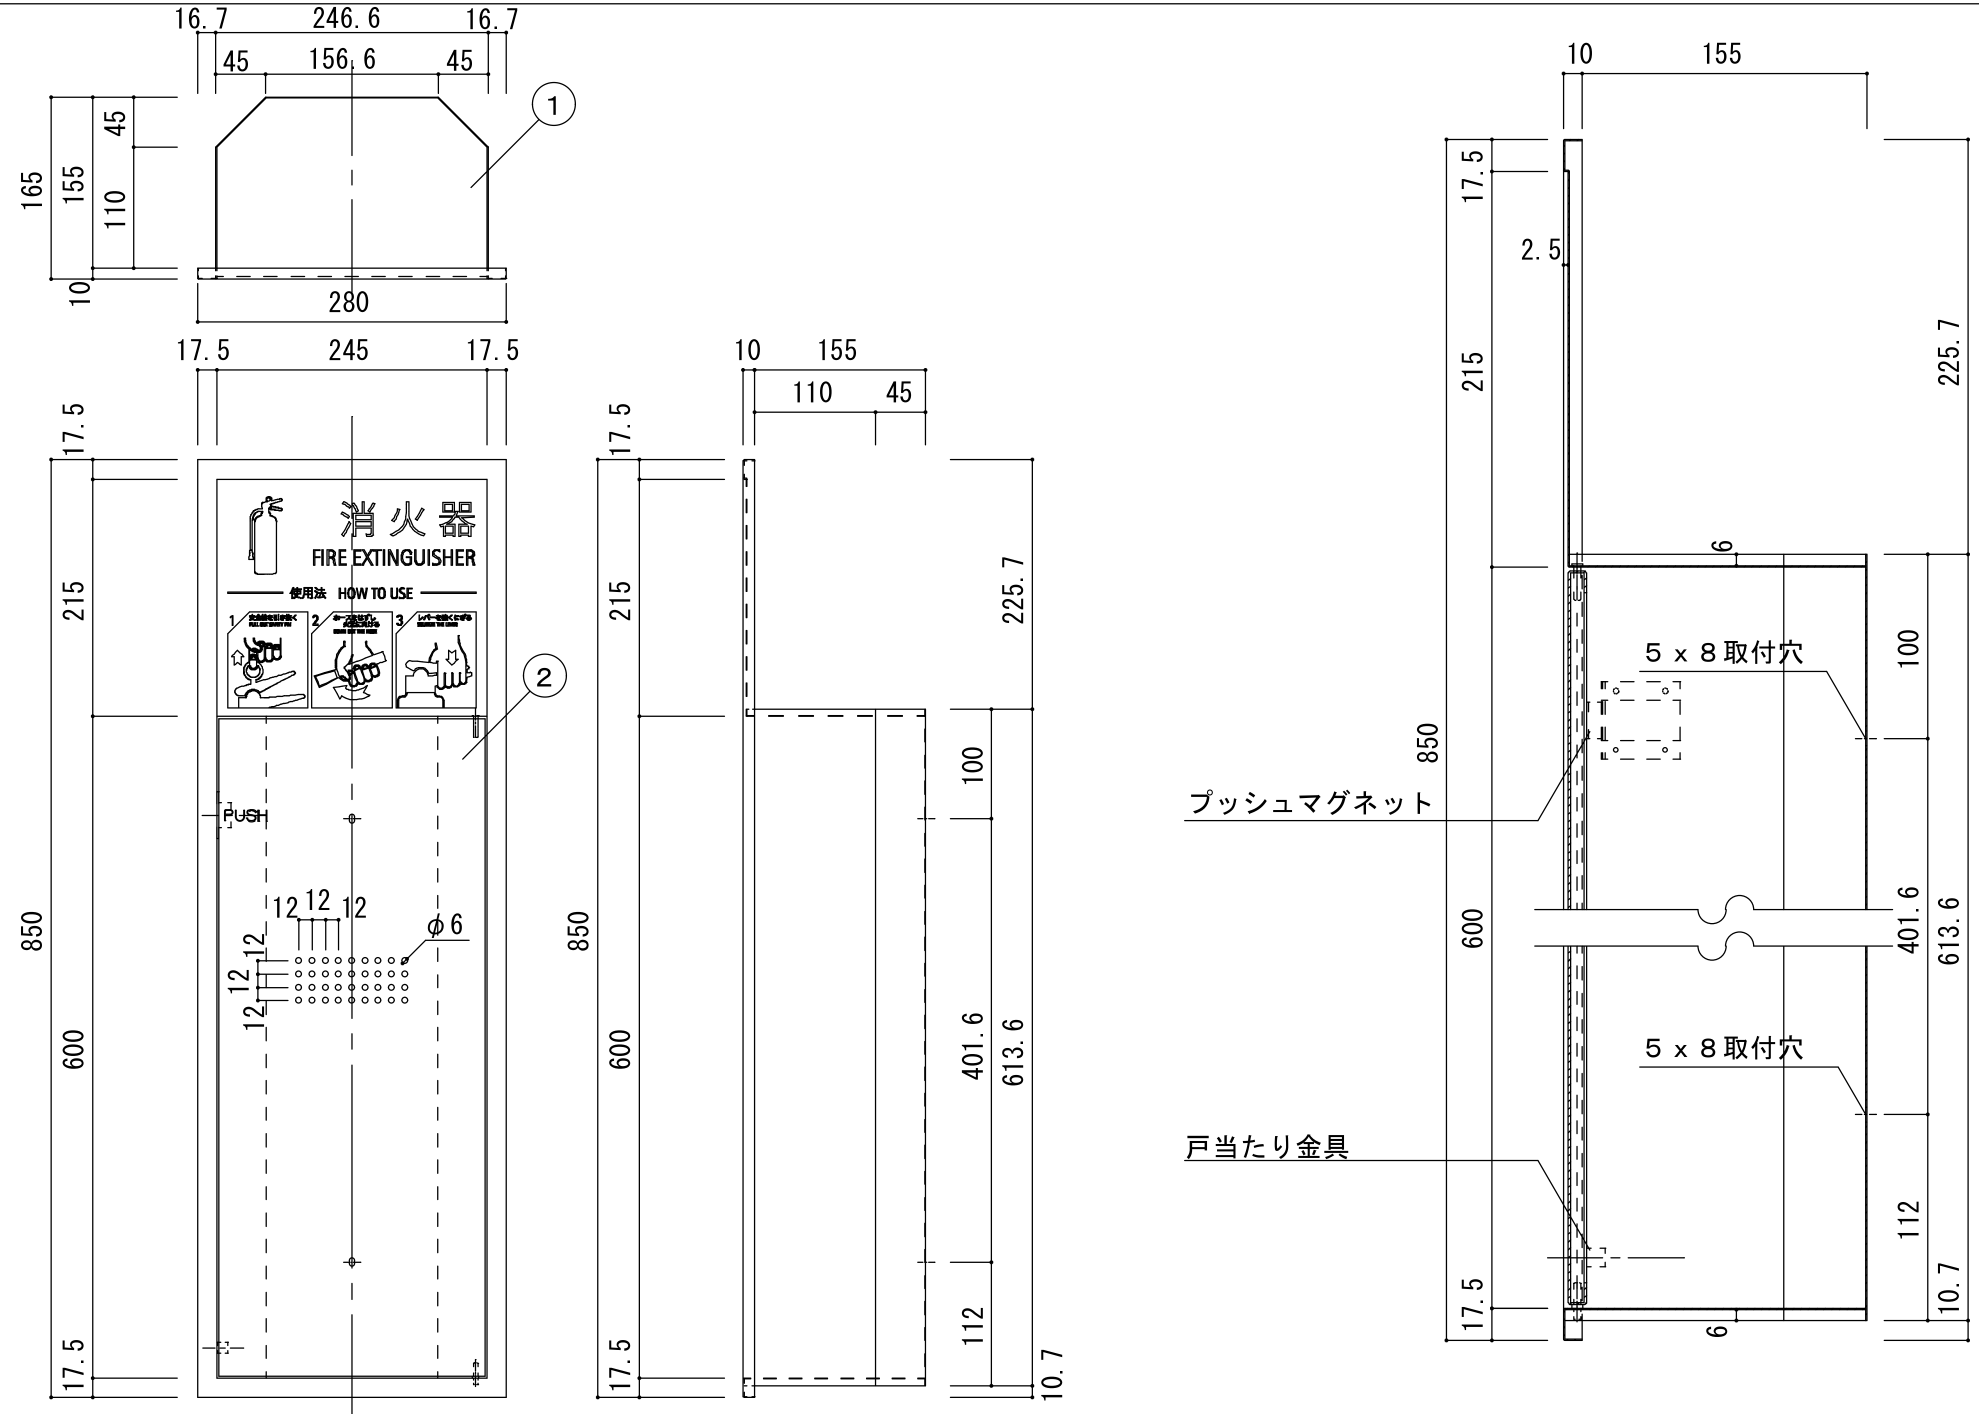

変番	日 付	変 更 内 容								
			現場名	1	本体	ｽﾃﾝﾚｽ t0.8	HL	7	商品名 消火器ボックス	まんてん
				2	扉	ｽﾃﾝﾚｽ	HL	8	MHVD-STL-P1	
			設計･監理	3				9		縮 尺 1/5 1/3 (A3)
			殿	4				10		
			施工業者	5				11	担当 中尾 作図 中村 数量	作 成 年月日 2017/04/20
			殿	6				12		