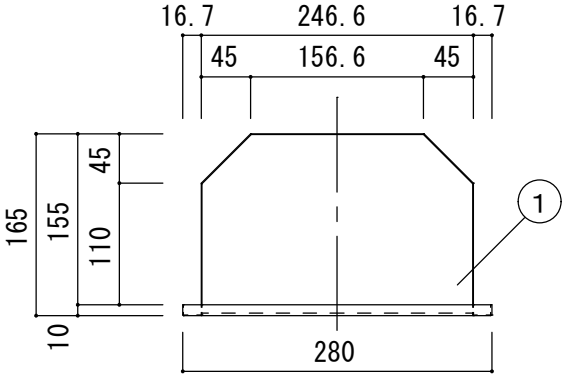

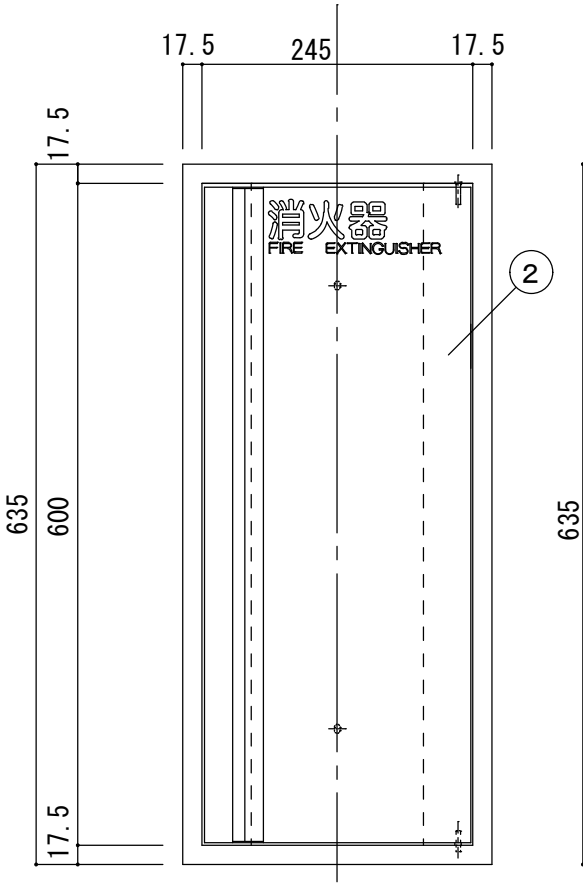

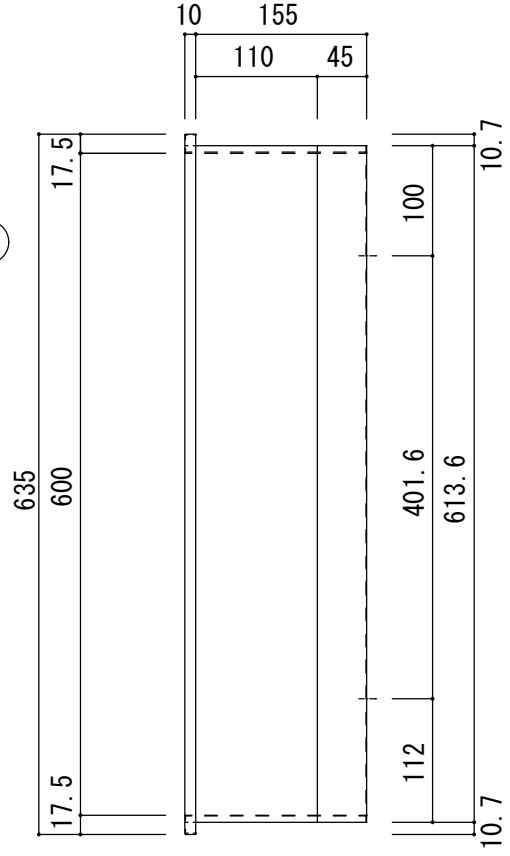

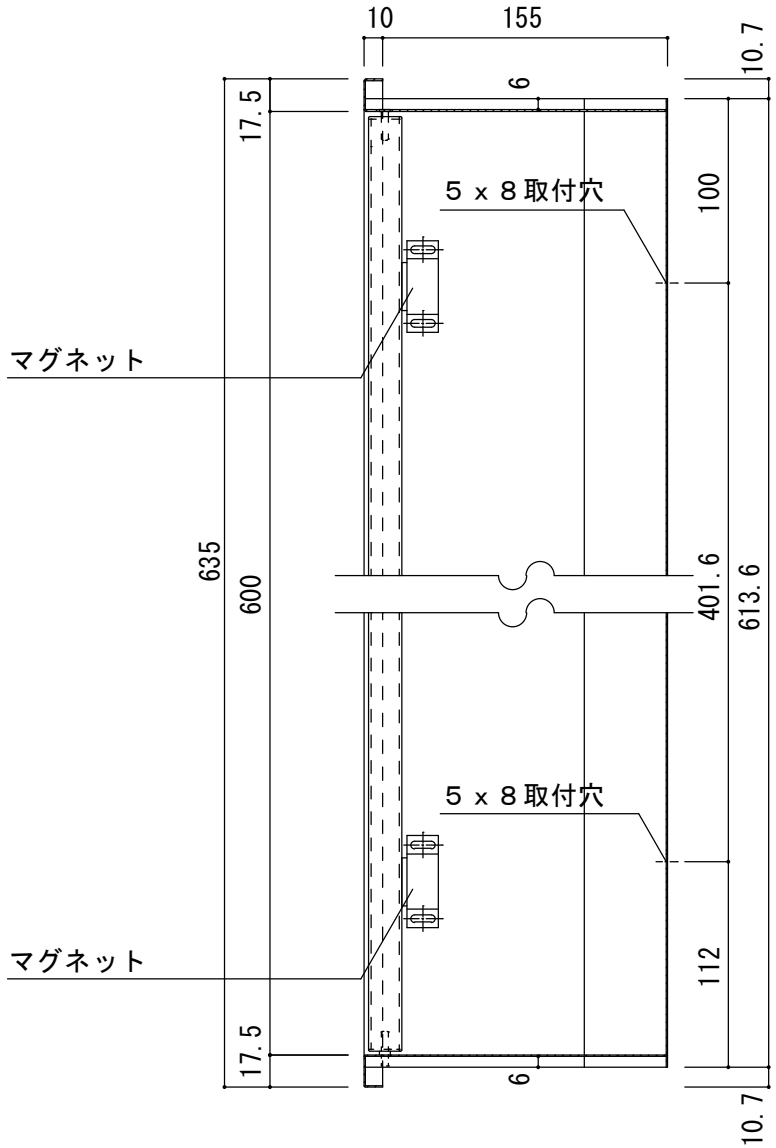

変番	日付	変更内容	現場名		1 本体 ｽﾃﾝﾚｽ t0.8 HL	7	商品名 消火器ボックス	まんてん
					2 扉 ｽﾃﾝﾚｽ HL	8	MHVD-STO-P2	縮尺 1/5 1/3 (A3)
			設計・監理		3	9		
				殿	4	10		
			施工業者		5	11	担当 中尾 作図 中村 数量	作成年月日 2017/04/20
				殿	6	12		